


VIVIENDA B1



SITUACIÓN EN EL CONJUNTO

Escala S/E

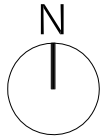

VIVIENDA B1



DISTRIBUCIÓN Y ACOTADO
Planta Semisótano. Escala 1/00

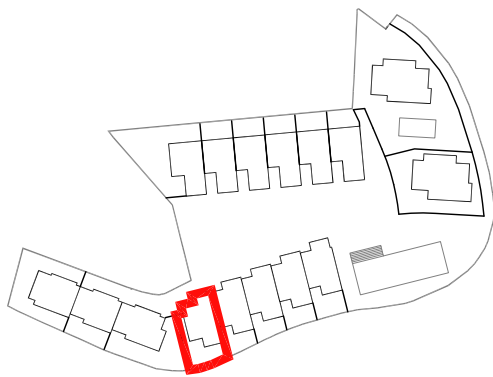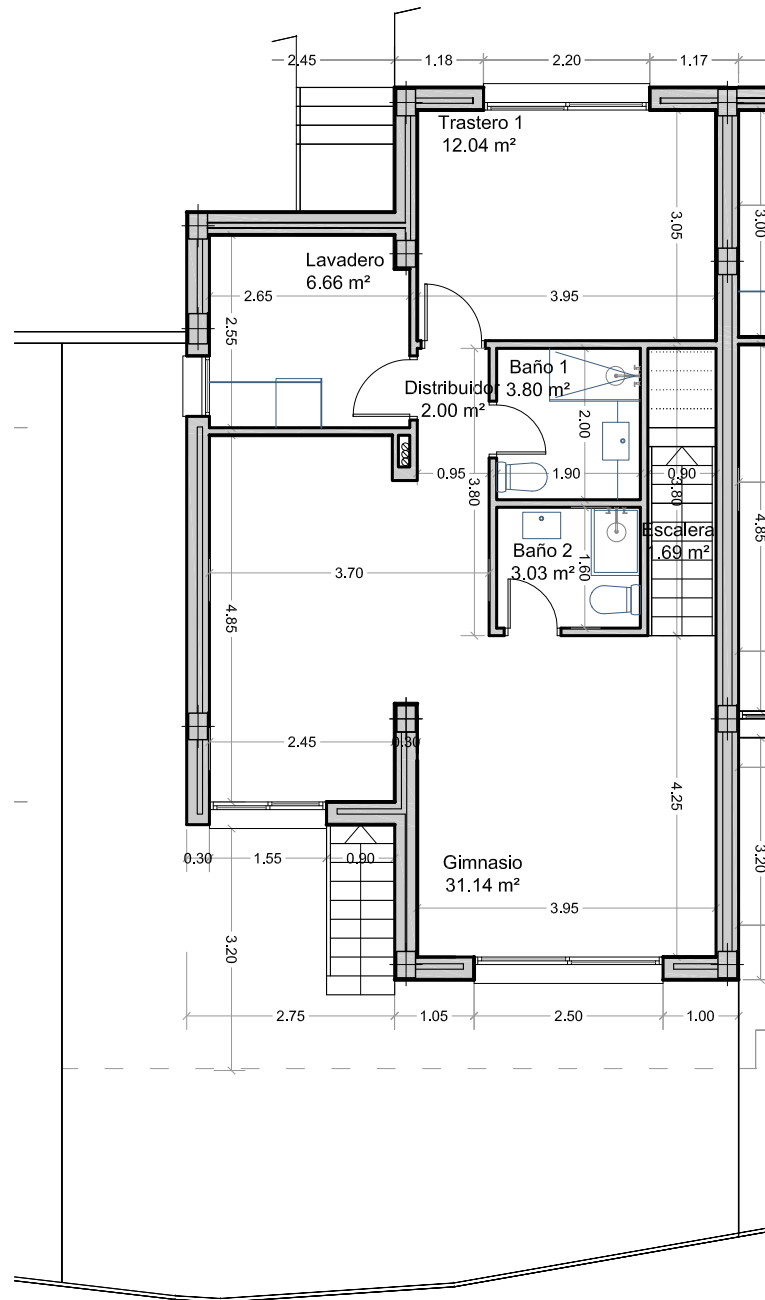

SUPERFICIE CONSTRUIDA CERRADA VIVIENDA	
Planta Semisótano	74,78 m ²
Planta Baja	50,93 m ²
Planta Casetón	14,91 m ²
TOTAL SUPERFICIE CONSTRUIDA CERRADA VIVIENDA	140,62 m²
SUPERFICIE CONSTRUIDA TERRAZAS	
Planta Baja	18,09 m ²
Planta Casetón	49,21 m ²
TOTAL SUPERFICIE CONSTRUIDA TERRAZAS	67,30 m²
SUPERFICIE PRIVATIVA JARDÍN	55,65 m²
TOTAL SUPERFICIES	263,57 m²

VIVIENDA B1



DISTRIBUCIÓN Y ACOTADO
Planta Baja, Escala 1/00

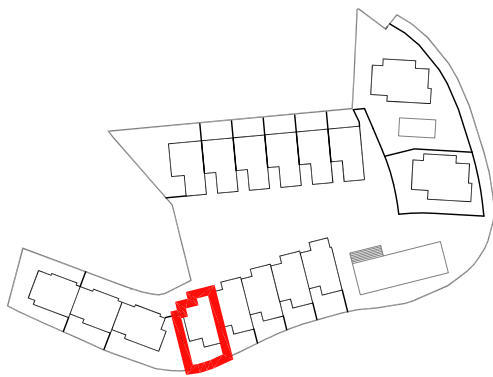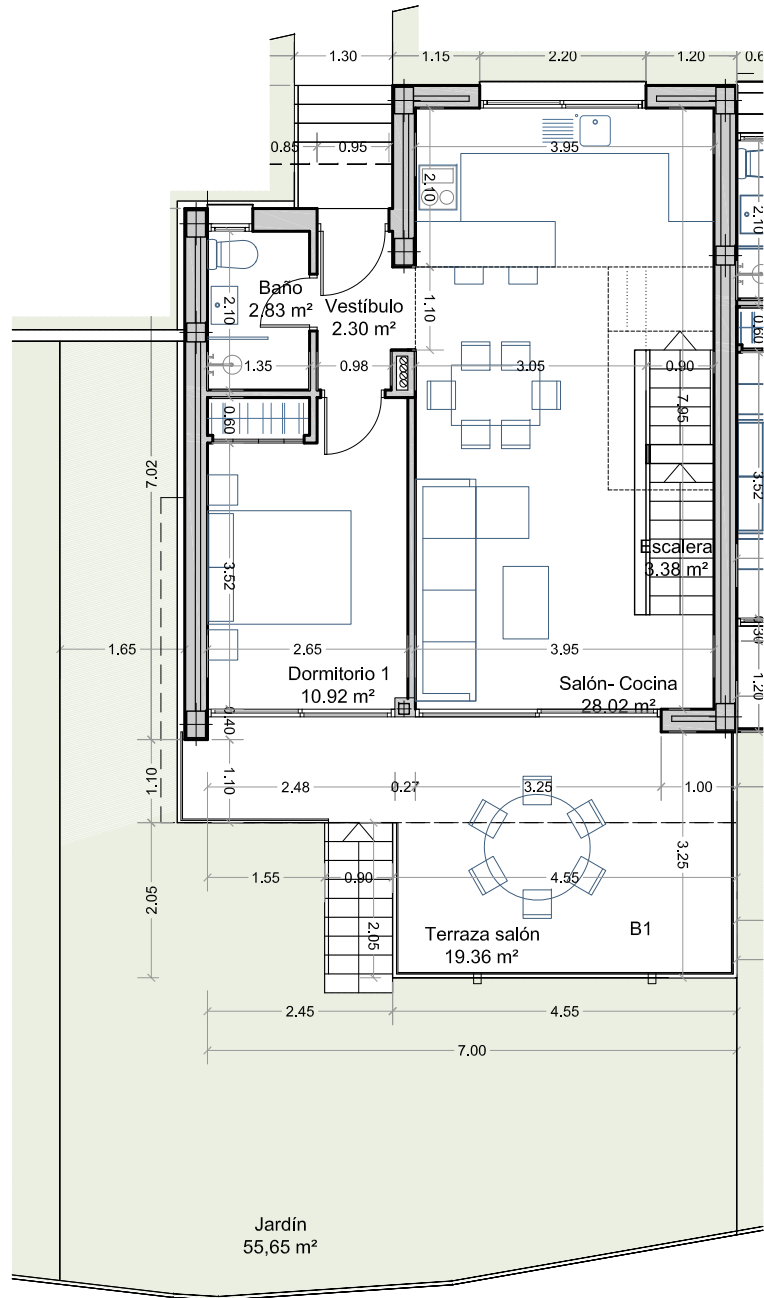

SUPERFICIE CONSTRUIDA CERRADA VIVIENDA	
Planta Semisótano	74,78 m ²
Planta Baja	50,93 m ²
Planta Casetón	14,91 m ²
TOTAL SUPERFICIE CONSTRUIDA CERRADA VIVIENDA	140,62 m²
SUPERFICIE CONSTRUIDA TERRAZAS	
Planta Baja	18,09 m ²
Planta Casetón	49,21 m ²
TOTAL SUPERFICIE CONSTRUIDA TERRAZAS	67,30 m²
SUPERFICIE PRIVATIVA JARDÍN	55,65 m²
TOTAL SUPERFICIES	263,57 m²

VIVIENDA B1

DISTRIBUCIÓN Y ACOTADO
Planta Casetón. Escala 1/00

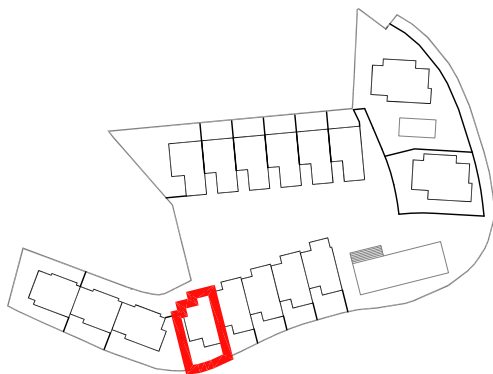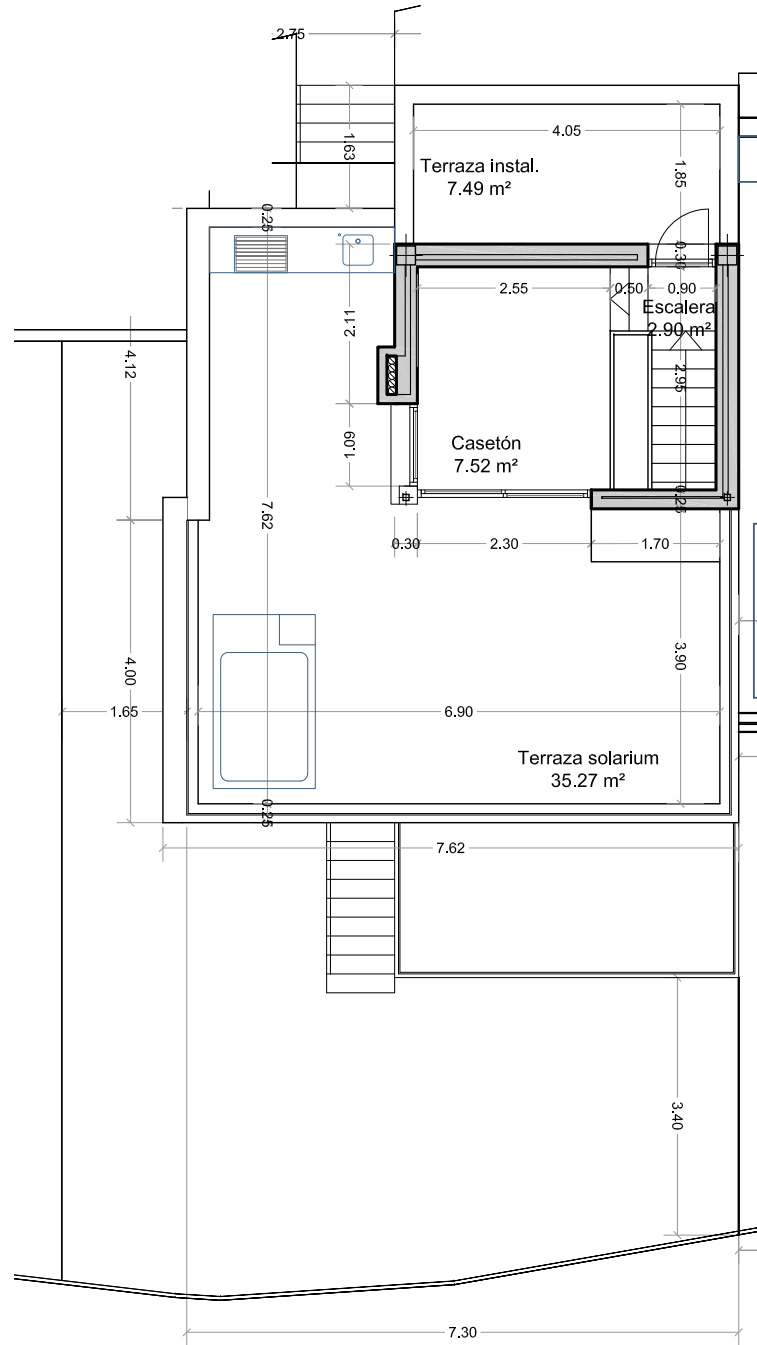

SUPERFICIE CONSTRUIDA CERRADA VIVIENDA	
Planta Semisótano	74,78 m ²
Planta Baja	50,93 m ²
Planta Casetón	14,91 m ²
TOTAL SUPERFICIE CONSTRUIDA CERRADA VIVIENDA 140,62 m ²	
SUPERFICIE CONSTRUIDA TERRAZAS	
Planta Baja	18,09 m ²
Planta Casetón	49,21 m ²
TOTAL SUPERFICIE CONSTRUIDA TERRAZAS 67,30 m ²	
SUPERFICIE PRIVATIVA JARDÍN 55,65 m ²	
TOTAL SUPERFICIES 263,57 m ²	