


VIVIENDA B3



SITUACIÓN EN EL CONJUNTO

Escala S/E

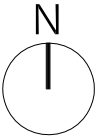

VIVIENDA B3



DISTRIBUCIÓN Y ACOTADO
Planta Semisótano, Escala 1/00

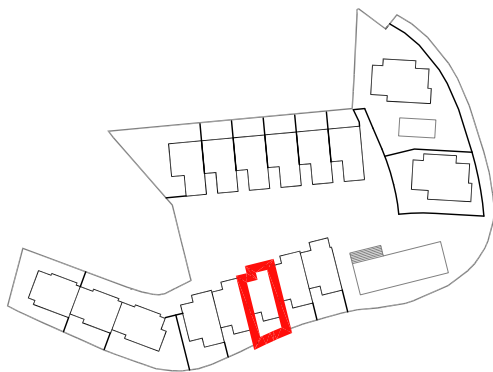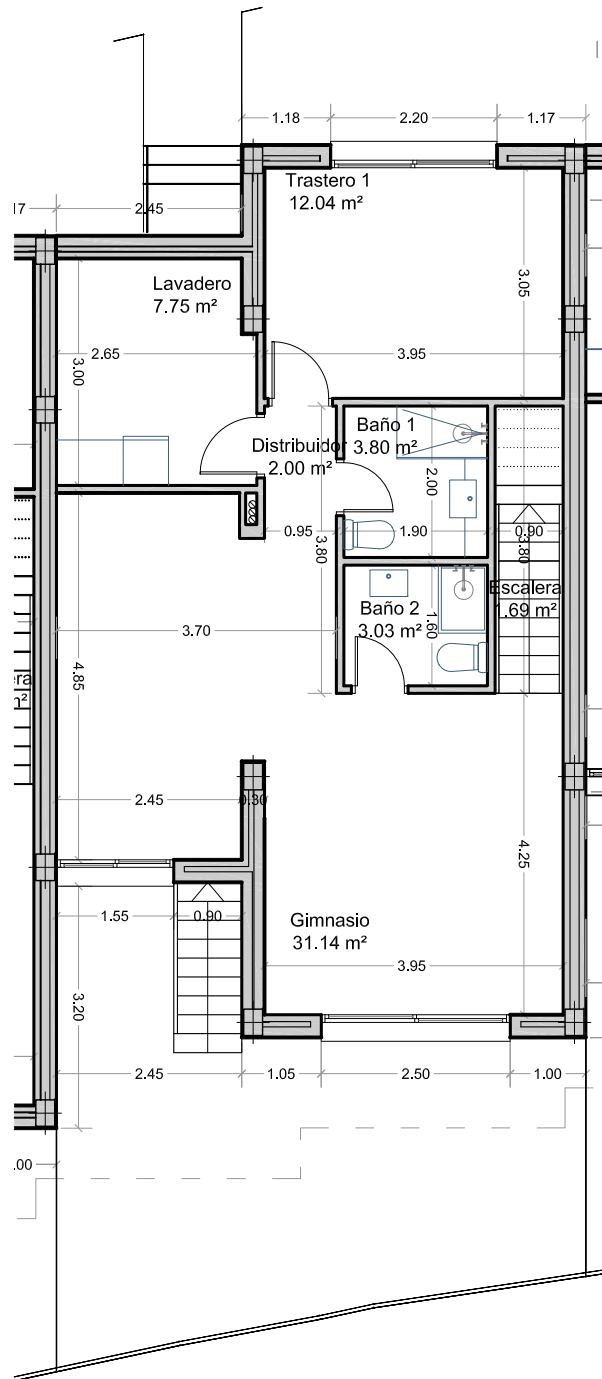

SUPERFICIE CONSTRUIDA CERRADA VIVIENDA	
Planta Semisótano	73,59 m ²
Planta Baja	50,01 m ²
Planta Casetón	14,91 m ²
TOTAL SUPERFICIE CONSTRUIDA CERRADA VIVIENDA	138,51 m²
SUPERFICIE CONSTRUIDA TERRAZAS	
Planta Baja	17,73 m ²
Planta Casetón	47,13 m ²
TOTAL SUPERFICIE CONSTRUIDA TERRAZAS	64,86 m²
SUPERFICIE PRIVATIVA JARDÍN	31,27 m²
TOTAL SUPERFICIES	234,64 m²

VIVIENDA B3



DISTRIBUCIÓN Y ACOTADO
Planta Baja. Escala 1/00

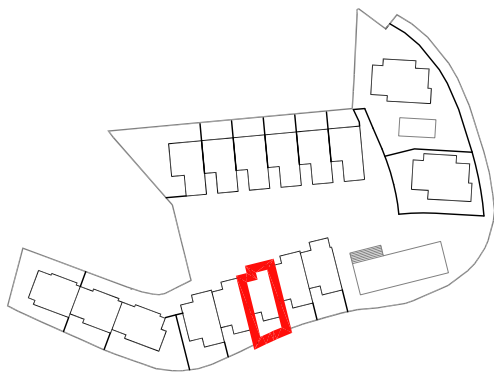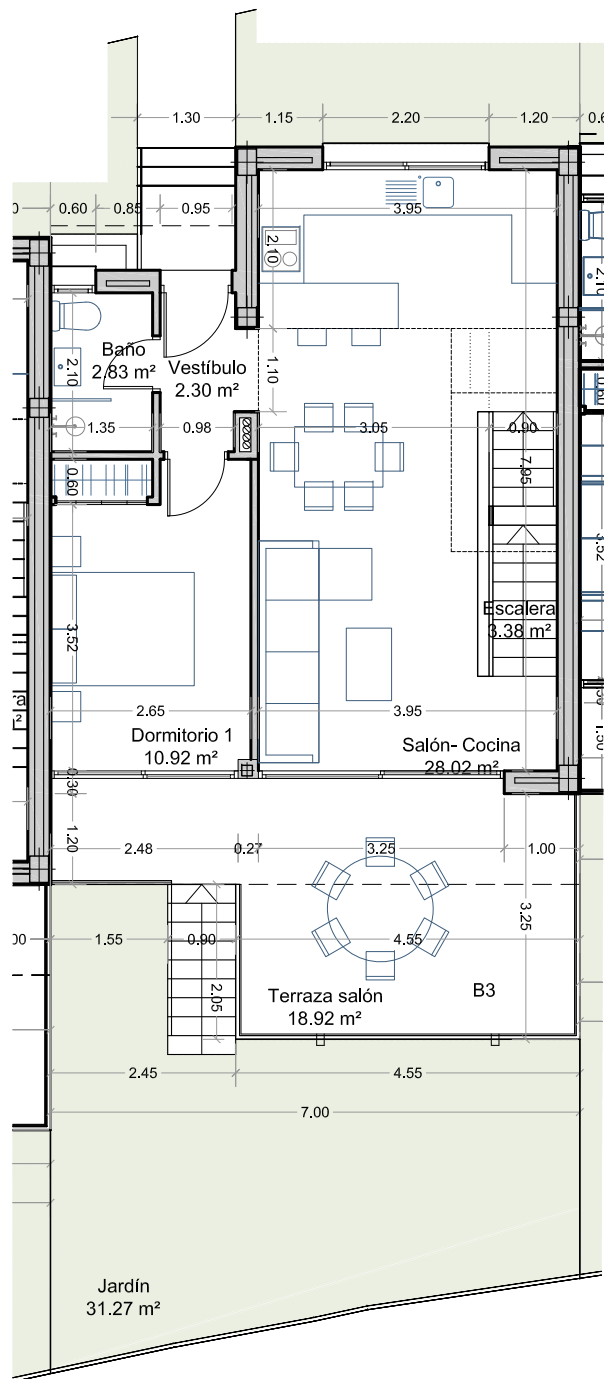

SUPERFICIE CONSTRUIDA CERRADA VIVIENDA	
Planta Semisótano	73,59 m ²
Planta Baja	50,01 m ²
Planta Casetón	14,91 m ²
TOTAL SUPERFICIE CONSTRUIDA CERRADA VIVIENDA	138,51 m²
SUPERFICIE CONSTRUIDA TERRAZAS	
Planta Baja	17,73 m ²
Planta Casetón	47,13 m ²
TOTAL SUPERFICIE CONSTRUIDA TERRAZAS	64,86 m²
SUPERFICIE PRIVATIVA JARDÍN	31,27 m²
TOTAL SUPERFICIES	234,64 m²

VIVIENDA B3

DISTRIBUCIÓN Y ACOTADO
Planta Casetón. Escala 1/00

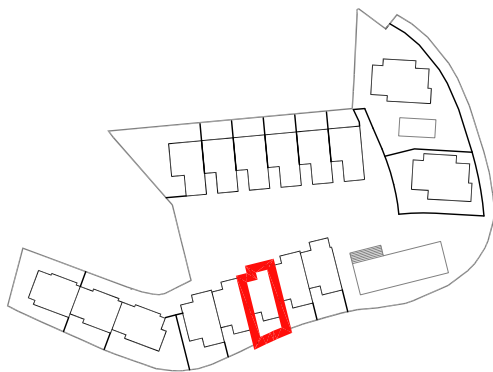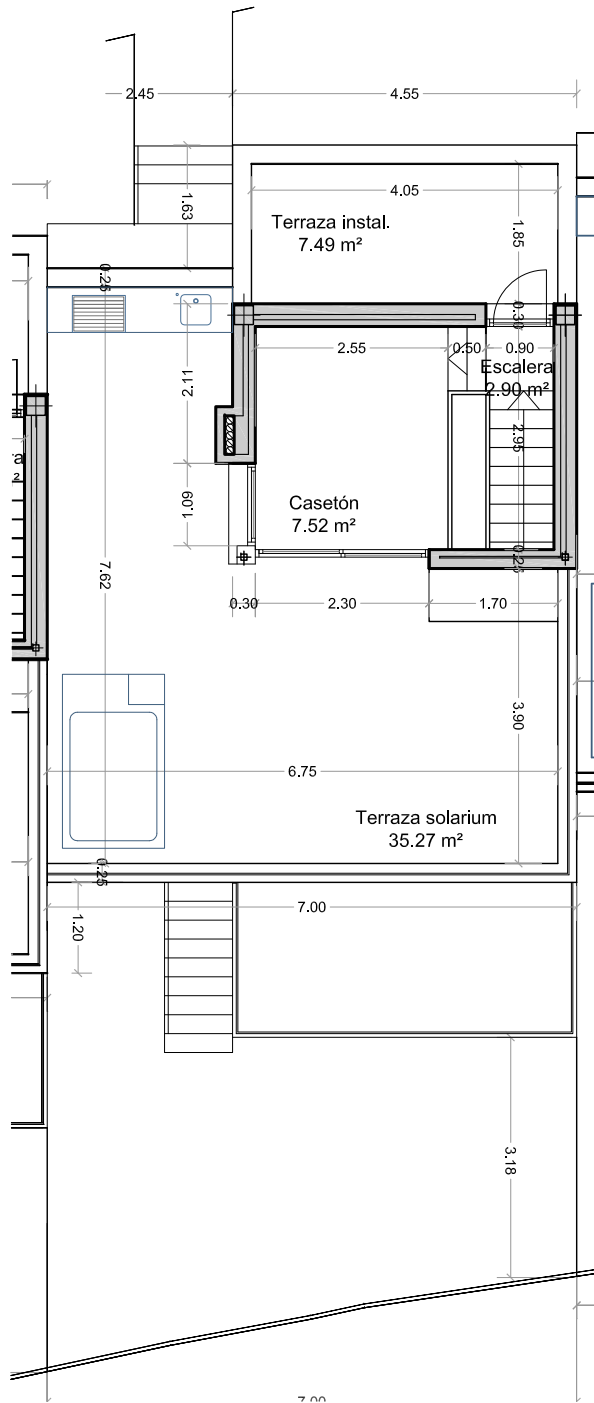

SUPERFICIE CONSTRUIDA CERRADA VIVIENDA	
Planta Semisótano	73,59 m ²
Planta Baja	50,01 m ²
Planta Casetón	14,91 m ²
TOTAL SUPERFICIE CONSTRUIDA CERRADA VIVIENDA	138,51 m²
SUPERFICIE CONSTRUIDA TERRAZAS	
Planta Baja	17,73 m ²
Planta Casetón	47,13 m ²
TOTAL SUPERFICIE CONSTRUIDA TERRAZAS	64,86 m²
SUPERFICIE PRIVATIVA JARDÍN	31,27 m ²
TOTAL SUPERFICIES	234,64 m²