


VIVIENDA C6



SITUACIÓN EN EL CONJUNTO

Escala S/E

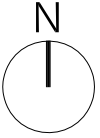

VIVIENDA C6



DISTRIBUCIÓN Y ACOTADO
Planta Semisótano, Escala 1/100

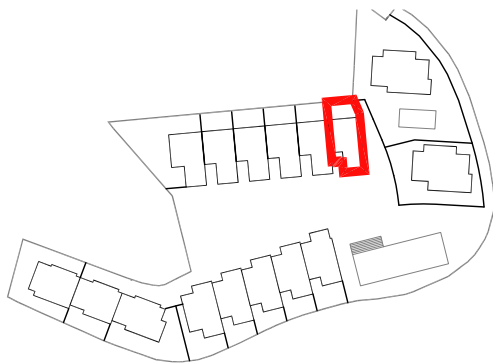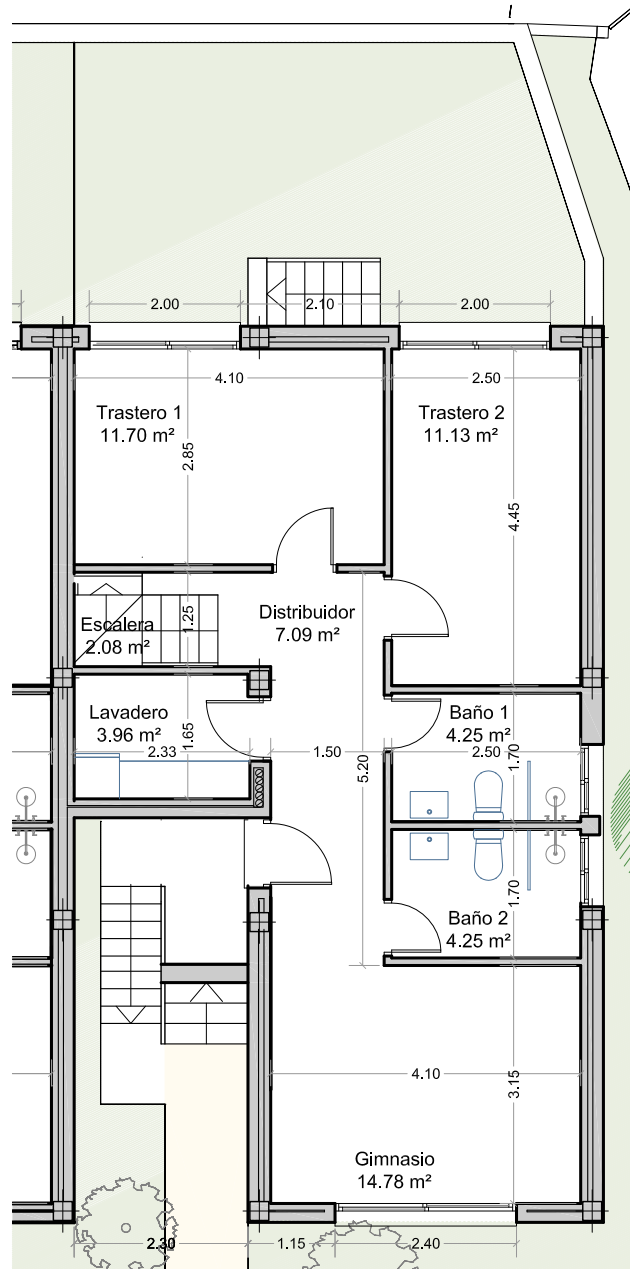

SUPERFICIE CONSTRUIDA CERRADA VIVIENDA	
Planta Semisótano	72,54 m ²
Planta Baja	47,38 m ²
Planta Primera	35,33 m ²
TOTAL SUPERFICIE CONSTRUIDA CERRADA VIVIENDA	155,25 m²
SUPERFICIE CONSTRUIDA TERRAZAS	
Planta Baja	20,77 m ²
Planta Casetón	28,34 m ²
TOTAL SUPERFICIE CONSTRUIDA TERRAZAS	49,11 m²
SUPERFICIE PRIVATIVA JARDÍN	
	32,83 m ²
TOTAL SUPERFICIES	237,19 m²

VIVIENDA C6

DISTRIBUCIÓN Y ACOTADO
Planta Primera. Escala 1/100

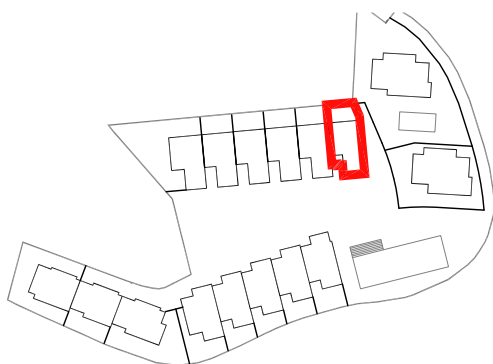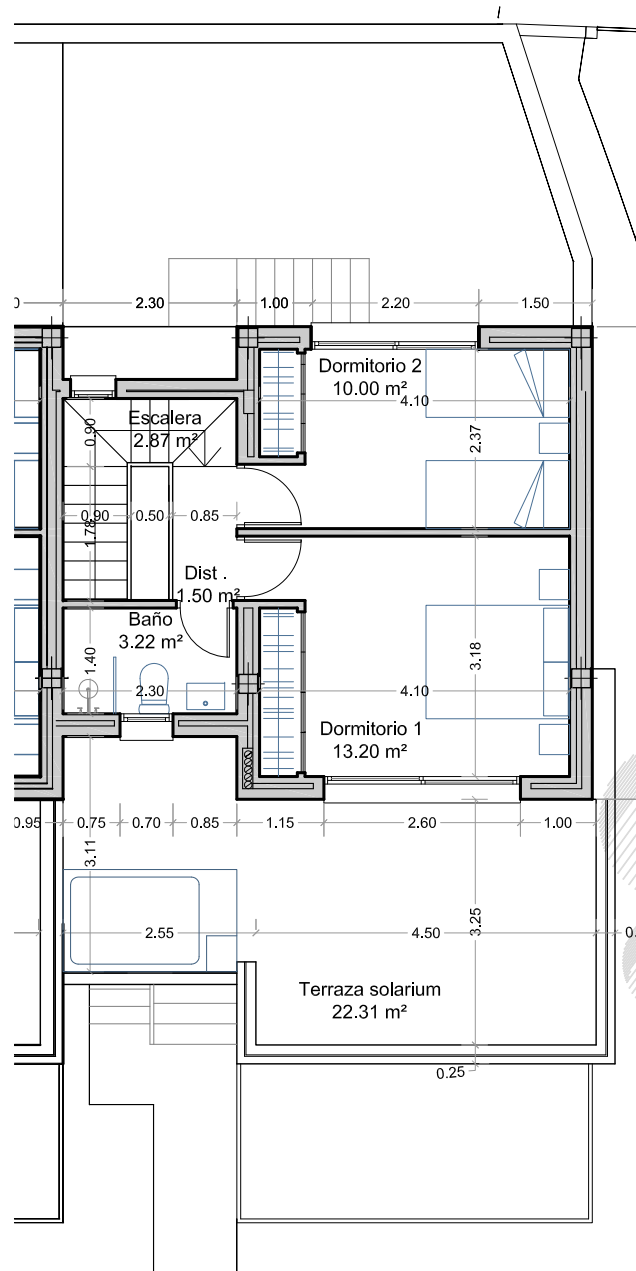

SUPERFICIE CONSTRUIDA CERRADA VIVIENDA	
Planta Semisótano	72,54 m ²
Planta Baja	47,38 m ²
Planta Primera	35,33 m ²
TOTAL SUPERFICIE CONSTRUIDA CERRADA VIVIENDA	155,25 m²
SUPERFICIE CONSTRUIDA TERRAZAS	
Planta Baja	20,77 m ²
Planta Casetón	28,34 m ²
TOTAL SUPERFICIE CONSTRUIDA TERRAZAS	49,11 m²
SUPERFICIE PRIVATIVA JARDÍN	32,83 m²
TOTAL SUPERFICIES	237,19 m²