


VIVIENDA B5



SITUACIÓN EN EL CONJUNTO

Escala S/E

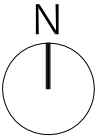

VIVIENDA B5

DISTRIBUCIÓN Y ACOTADO
Planta Semisótano, Escala 1/00

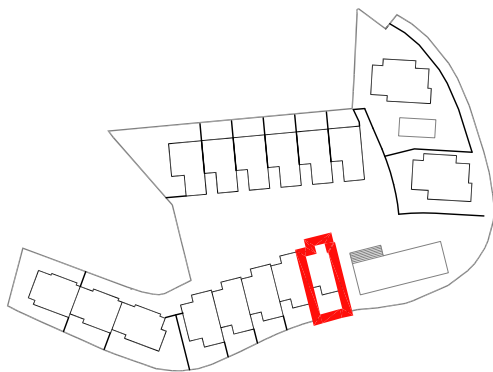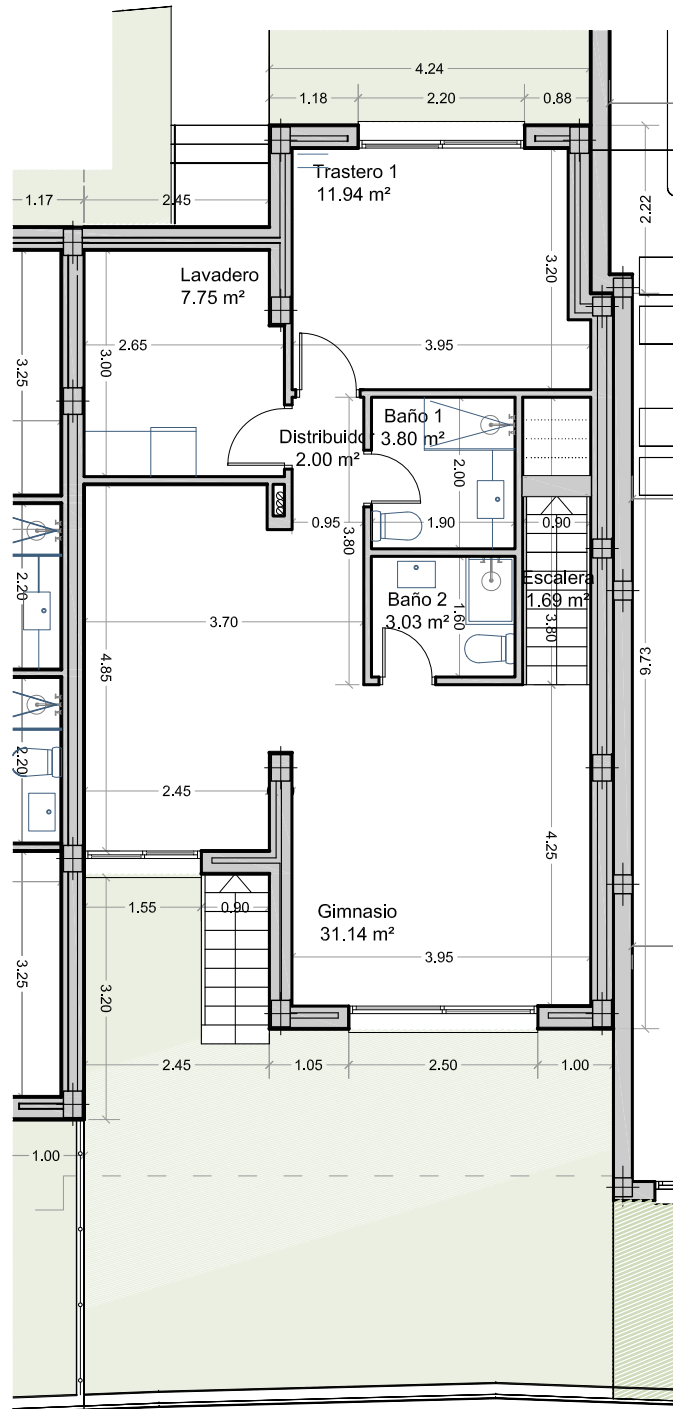

SUPERFICIE CONSTRUIDA CERRADA VIVIENDA	
Planta Semisótano	74,82 m ²
Planta Baja	50,95 m ²
Planta Casetón	14,91 m ²
TOTAL SUPERFICIE CONSTRUIDA CERRADA VIVIENDA	140,68 m²

SUPERFICIE CONSTRUIDA TERRAZAS	
Planta Baja	17,73 m ²
Planta Casetón	48,37 m ²
TOTAL SUPERFICIE CONSTRUIDA TERRAZAS	66,10 m²



SUPERFICIE PRIVATIVA JARDÍN	38,24 m ²
-----------------------------	----------------------

TOTAL SUPERFICIES	245,02 m²
--------------------------	-----------------------------

VIVIENDA B5

DISTRIBUCIÓN Y ACOTADO



Planta Baja, Escala 1/00

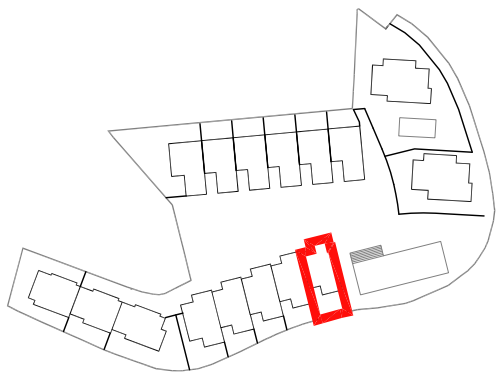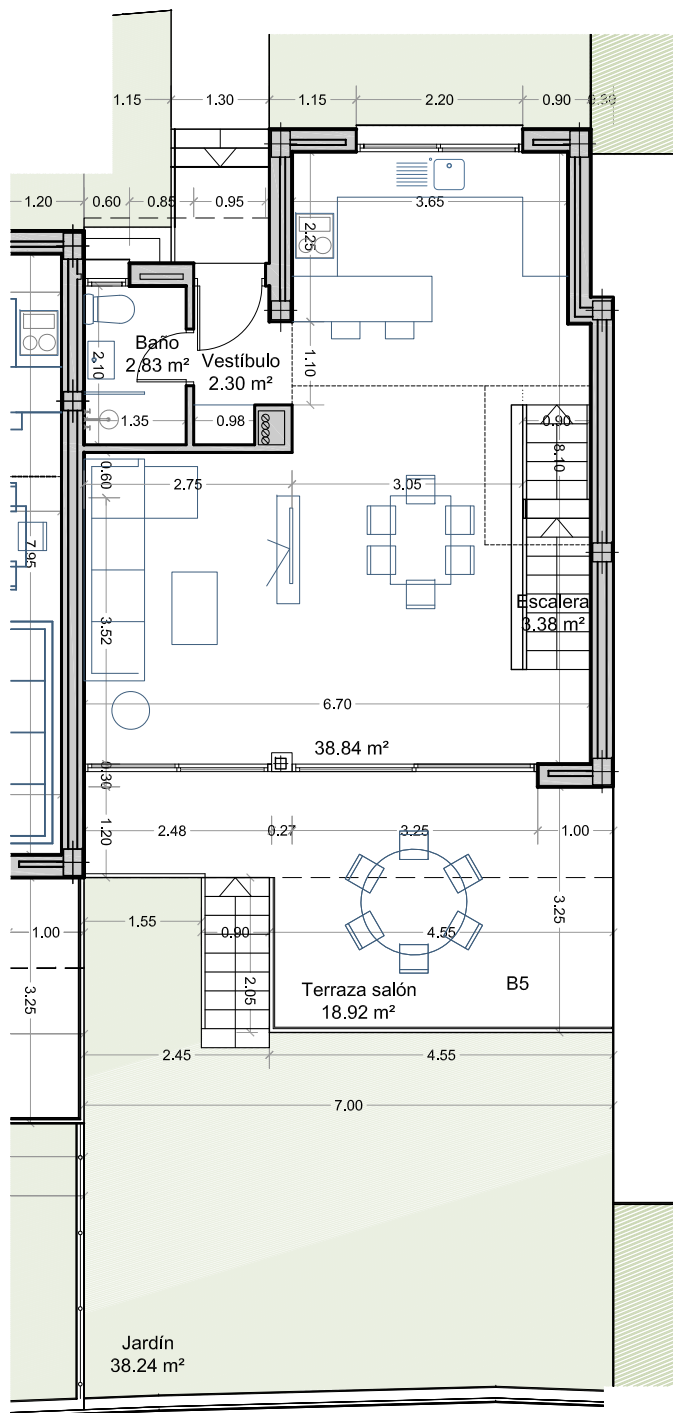

SUPERFICIE CONSTRUIDA CERRADA VIVIENDA	
Planta Semisótano	74,82 m ²
Planta Baja	50,95 m ²
Planta Casetón	14,91 m ²
TOTAL SUPERFICIE CONSTRUIDA CERRADA VIVIENDA	140,68 m²
SUPERFICIE CONSTRUIDA TERRAZAS	
Planta Baja	17,73 m ²
Planta Casetón	48,37 m ²
TOTAL SUPERFICIE CONSTRUIDA TERRAZAS	66,10 m²
SUPERFICIE PRIVATIVA JARDÍN	38,24 m²
TOTAL SUPERFICIES	245,02 m²

VIVIENDA B5

DISTRIBUCIÓN Y ACOTADO
Planta Casetón. Escala 1/00

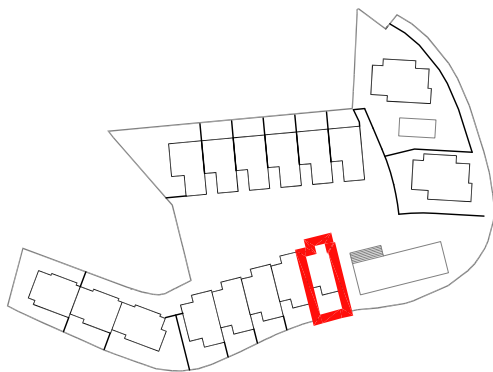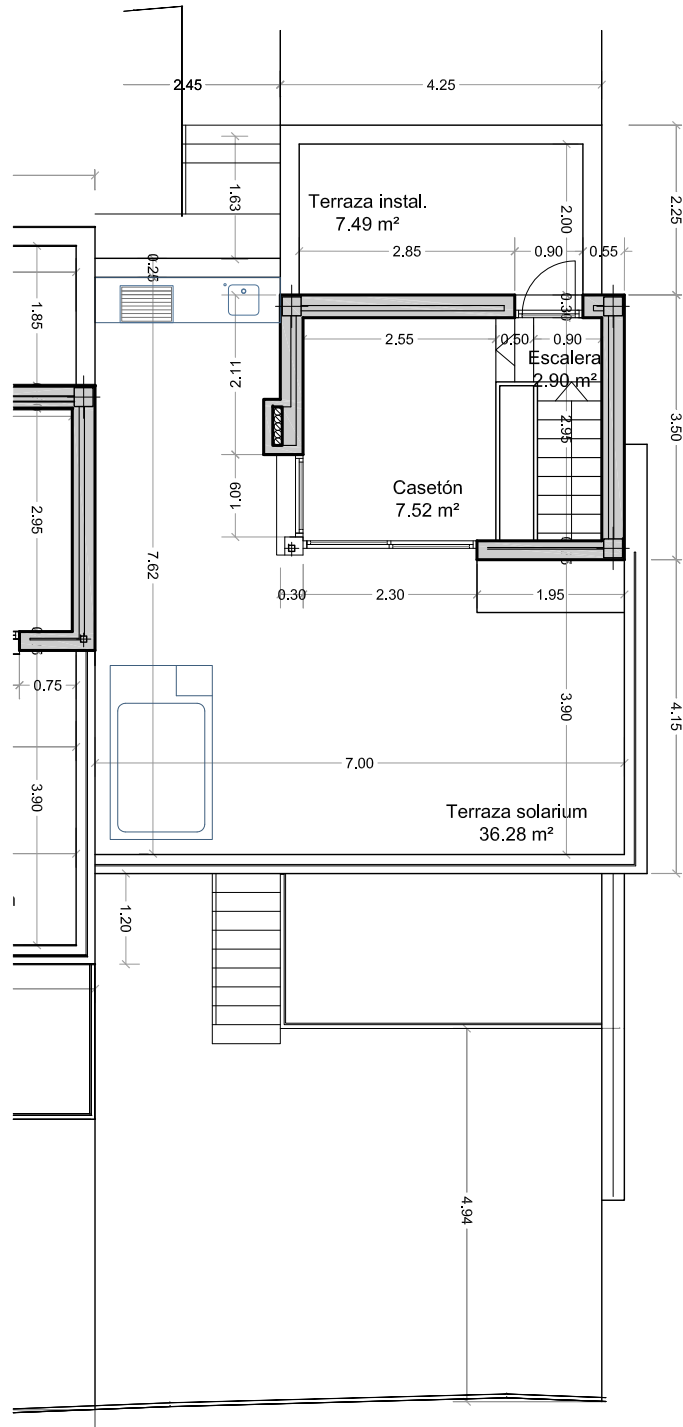

SUPERFICIE CONSTRUIDA CERRADA VIVIENDA	
Planta Semisótano	74,82 m ²
Planta Baja	50,95 m ²
Planta Casetón	14,91 m ²
TOTAL SUPERFICIE CONSTRUIDA CERRADA VIVIENDA	140,68 m²
SUPERFICIE CONSTRUIDA TERRAZAS	
Planta Baja	17,73 m ²
Planta Casetón	48,37 m ²
TOTAL SUPERFICIE CONSTRUIDA TERRAZAS	66,10 m²
SUPERFICIE PRIVATIVA JARDÍN	
	38,24 m ²
TOTAL SUPERFICIES	
	245,02 m ²