


# VIVIENDA C4



SITUACIÓN EN EL CONJUNTO

Escala S/E

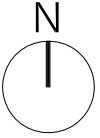

# VIVIENDA C4



DISTRIBUCIÓN Y ACOTADO  
Planta Semisótano, Escala 1/100

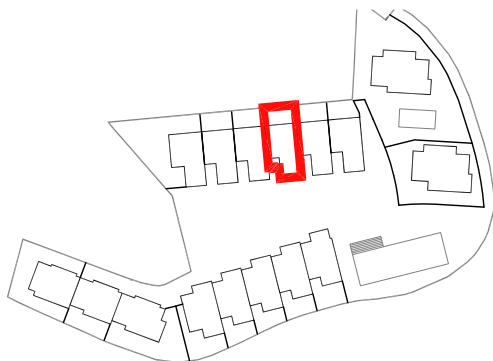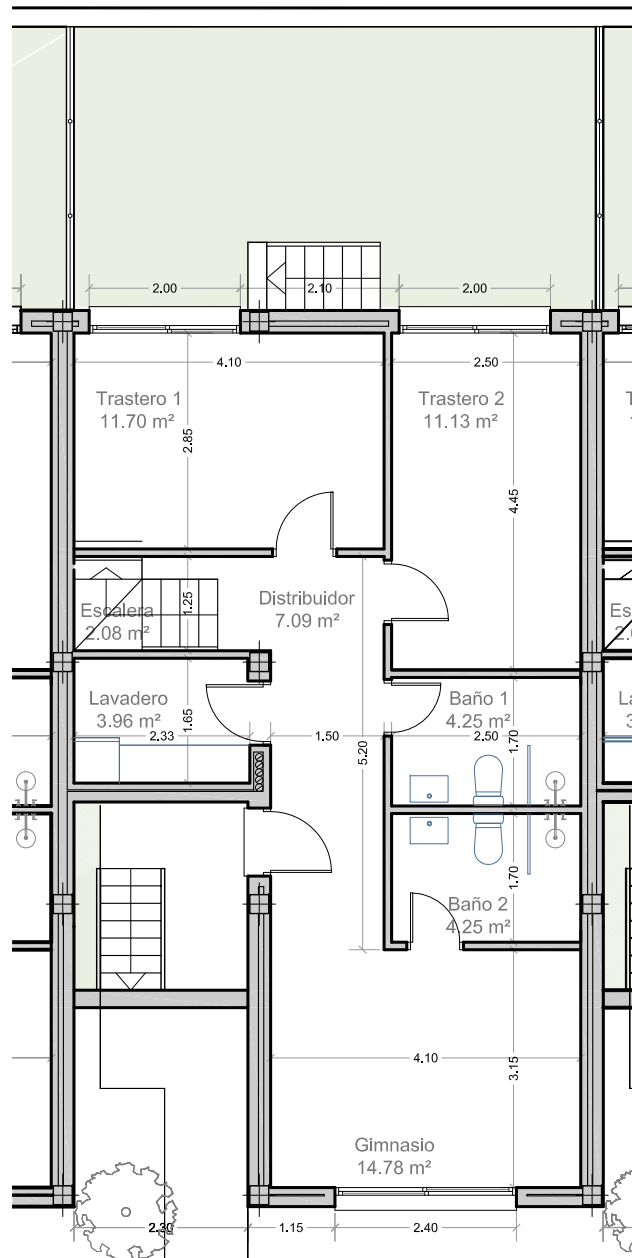

<b>SUPERFICIE CONSTRUIDA CERRADA VIVIENDA</b>	
Planta Semisótano	71,45 m <sup>2</sup>
Planta Baja	46,51 m <sup>2</sup>
Planta Primera	35,08 m <sup>2</sup>
<b>TOTAL SUPERFICIE CONSTRUIDA CERRADA VIVIENDA</b>	<b>153,04 m<sup>2</sup></b>
<b>SUPERFICIE CONSTRUIDA TERRAZAS</b>	
Planta Baja	20,77 m <sup>2</sup>
Planta Casetón	26,98 m <sup>2</sup>
<b>TOTAL SUPERFICIE CONSTRUIDA TERRAZAS</b>	<b>47,75 m<sup>2</sup></b>
<b>SUPERFICIE PRIVATIVA JARDÍN</b>	<b>35,12 m<sup>2</sup></b>
<b>TOTAL SUPERFICIES</b>	<b>235,91 m<sup>2</sup></b>

# VIVIENDA C4



DISTRIBUCIÓN Y ACOTADO  
Planta Baja. Escala 1/100

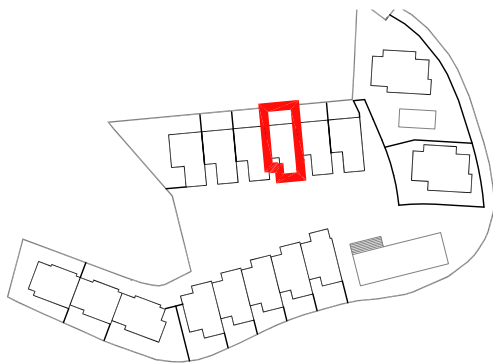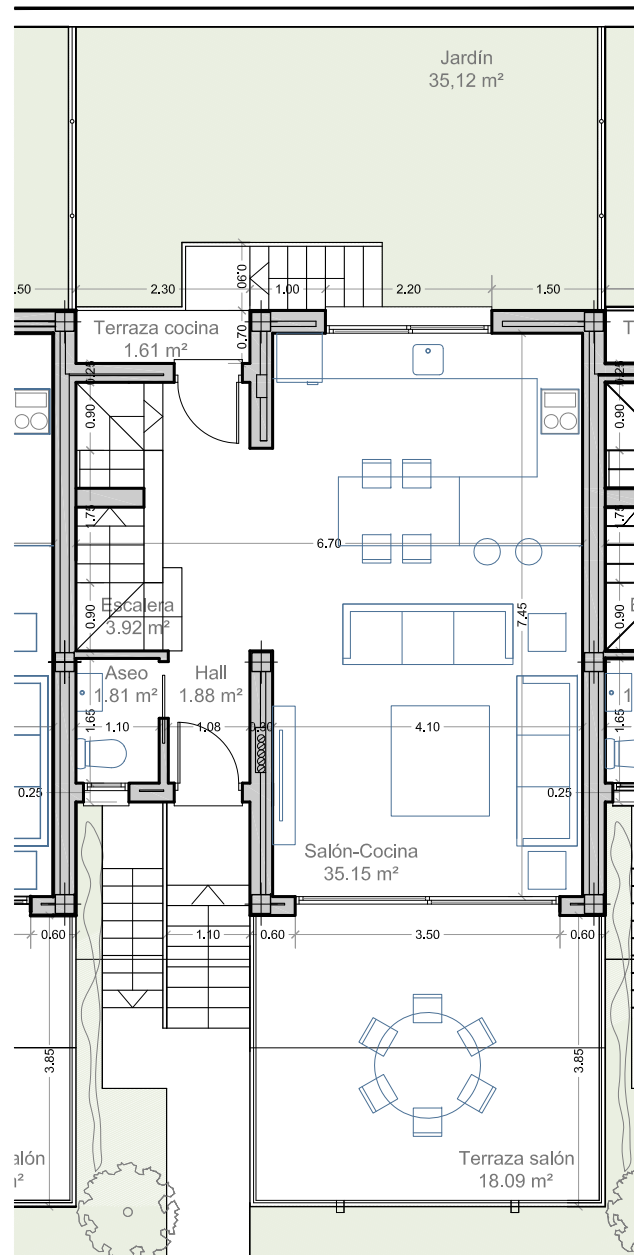

SUPERFICIE CONSTRUIDA CERRADA VIVIENDA	
Planta Semisótano	71,45 m <sup>2</sup>
Planta Baja	46,51 m <sup>2</sup>
Planta Primera	35,08 m <sup>2</sup>
<b>TOTAL SUPERFICIE CONSTRUIDA CERRADA VIVIENDA</b>	<b>153,04 m<sup>2</sup></b>
SUPERFICIE CONSTRUIDA TERRAZAS	
Planta Baja	20,77 m <sup>2</sup>
Planta Casetón	26,98 m <sup>2</sup>
<b>TOTAL SUPERFICIE CONSTRUIDA TERRAZAS</b>	<b>47,75 m<sup>2</sup></b>
SUPERFICIE PRIVATIVA JARDÍN	35,12 m <sup>2</sup>
<b>TOTAL SUPERFICIES</b>	<b>235,91 m<sup>2</sup></b>

# VIVIENDA C4

DISTRIBUCIÓN Y ACOTADO  
Planta Primera. Escala 1/100

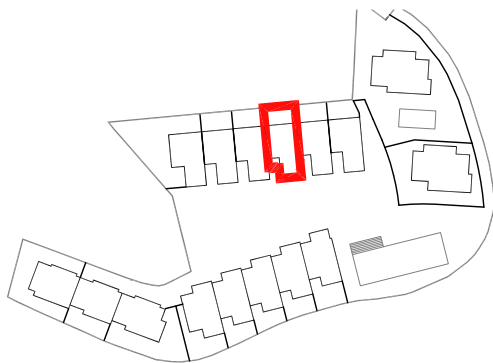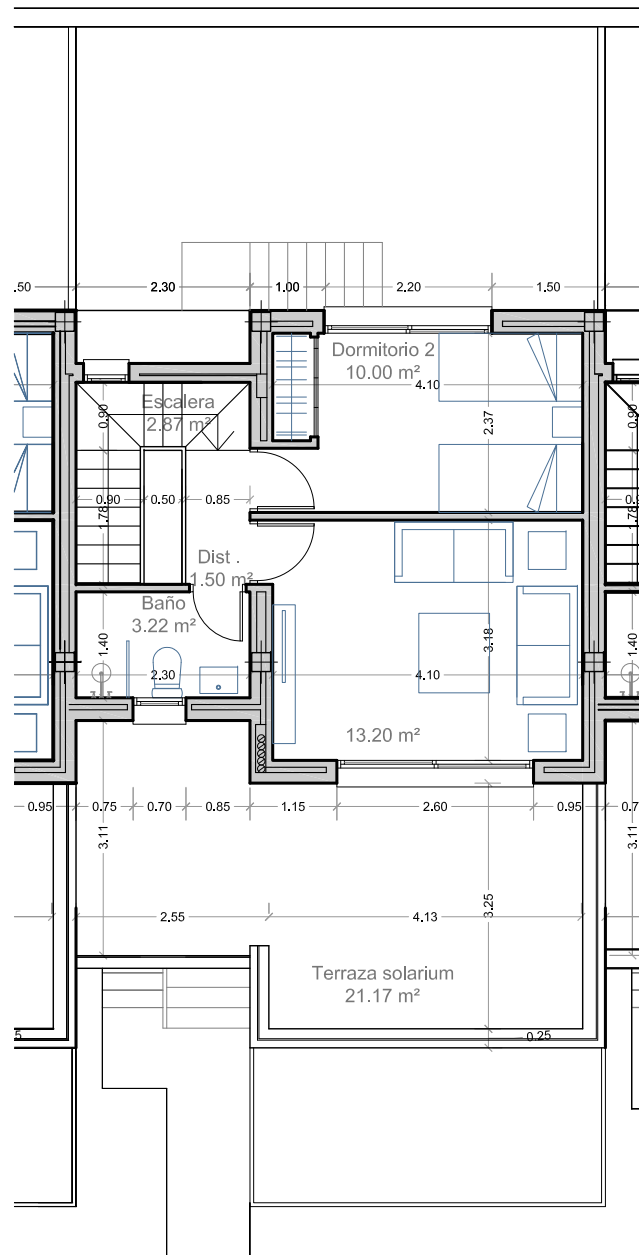

SUPERFICIE CONSTRUIDA CERRADA VIVIENDA	
Planta Semisótano	71,45 m <sup>2</sup>
Planta Baja	46,51 m <sup>2</sup>
Planta Primera	35,08 m <sup>2</sup>
<b>TOTAL SUPERFICIE CONSTRUIDA CERRADA VIVIENDA</b>	<b>153,04 m<sup>2</sup></b>
SUPERFICIE CONSTRUIDA TERRAZAS	
Planta Baja	20,77 m <sup>2</sup>
Planta Casetón	26,98 m <sup>2</sup>
<b>TOTAL SUPERFICIE CONSTRUIDA TERRAZAS</b>	<b>47,75 m<sup>2</sup></b>
<b>SUPERFICIE PRIVATIVA JARDÍN</b>	<b>35,12 m<sup>2</sup></b>
<b>TOTAL SUPERFICIES</b>	<b>235,91 m<sup>2</sup></b>