




VIVIENDA D1

SITUACIÓN EN EL CONJUNTO

Escala S/E

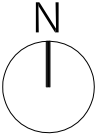


VIVIENDA D1
EMPLAZAMIENTO EN SU PARCELA
Escala S/E

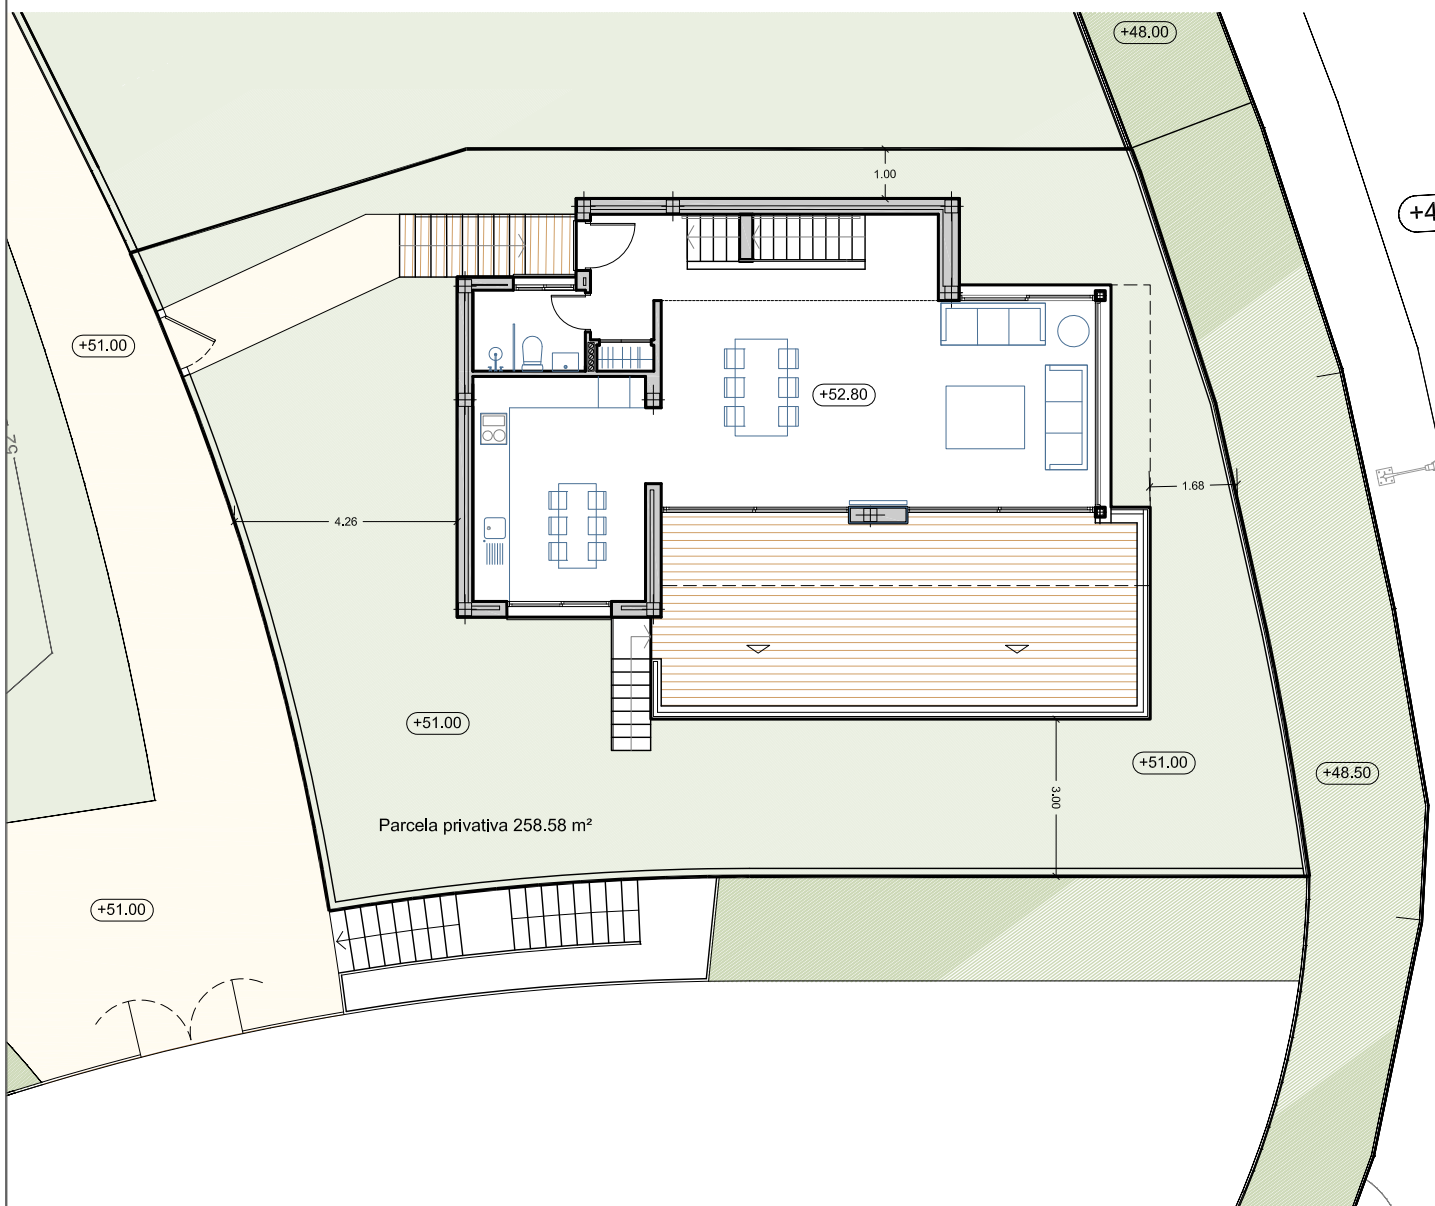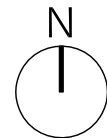


VIVIENDA D1

DISTRIBUCIÓN Y ACOTADO
Planta Semisótano. Escala 1/100

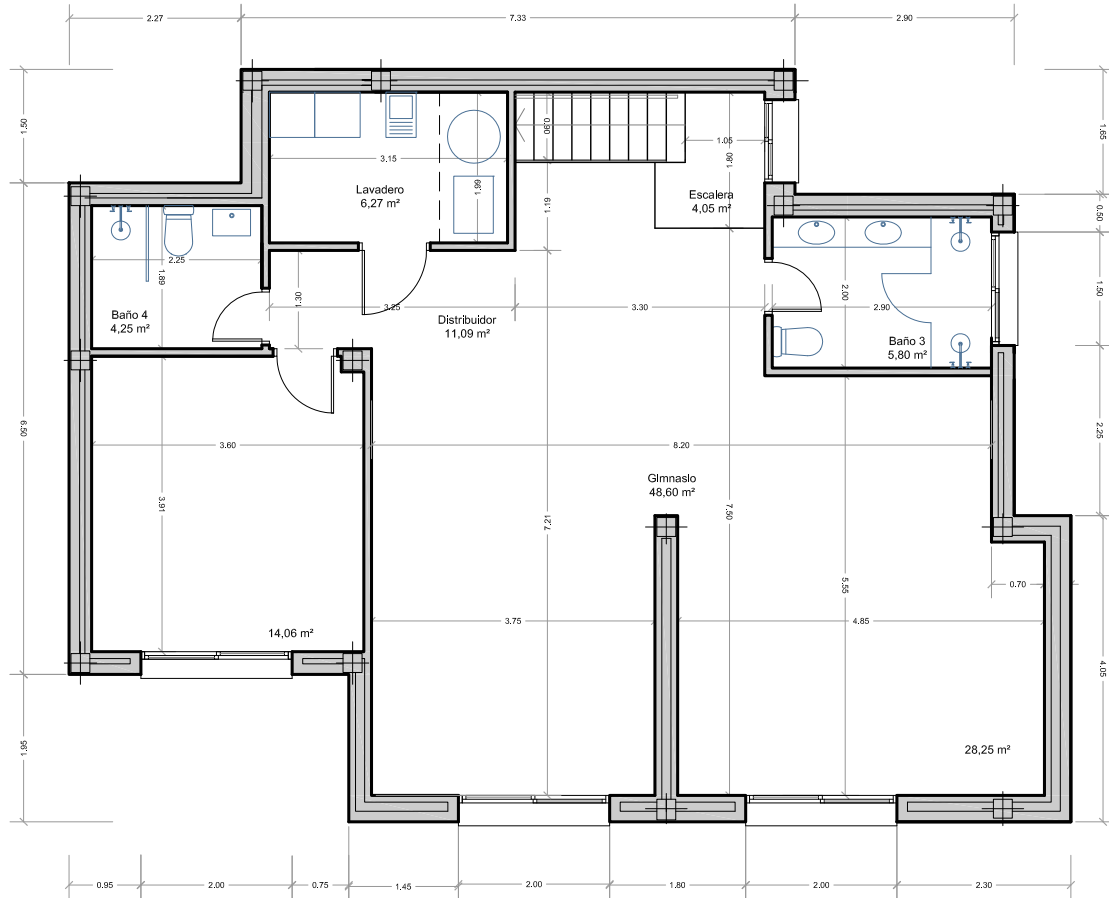


La superficie de parcela privativa es igual a la superficie construida de semisótano + la superficie de jardín

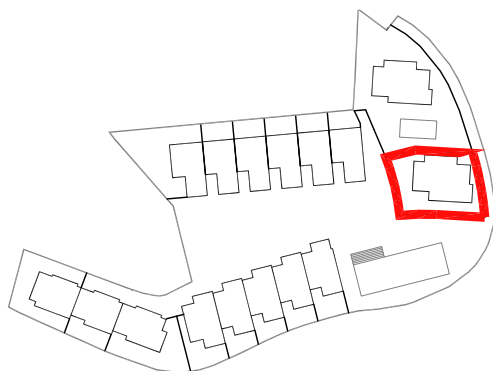


SUPERFICIE CONSTRUIDA CERRADA VIVIENDA	
Planta Semisótano	111,80 m ²
Planta Baja	76,12 m ²
Planta Primera	46,80 m ²
TOTAL SUPERFICIE CONSTRUIDA CERRADA VIVIENDA	234,72 m²
SUPERFICIE CONSTRUIDA TERRAZAS	
Planta Baja	35,67 m ²
Planta Casetón	44,07 m ²
TOTAL SUPERFICIE CONSTRUIDA TERRAZAS	79,74 m²
SUPERFICIE PRIVATIVA JARDÍN	146,78 m²
TOTAL SUPERFICIES	461,24 m²

VIVIENDA D1

DISTRIBUCIÓN Y ACOTADO
Planta Baja. Escala 1/100

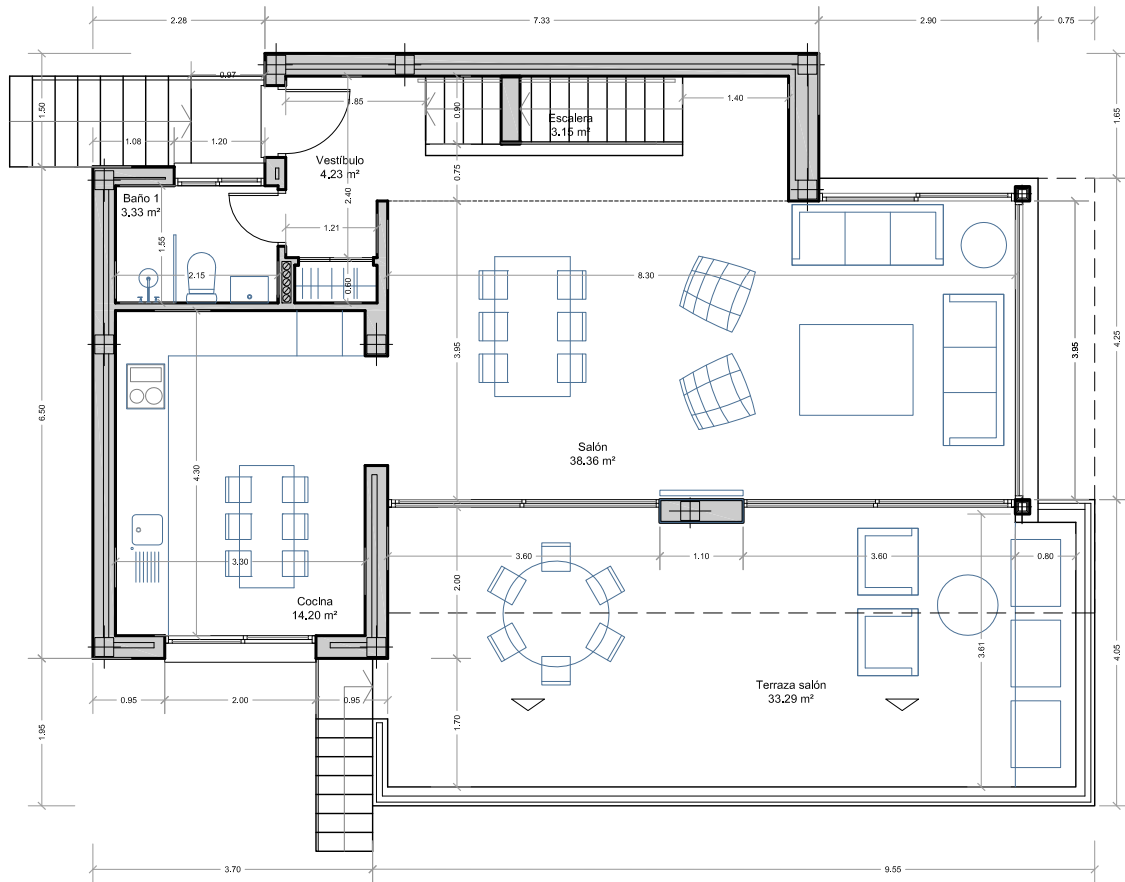


La superficie de parcela privativa es igual a la superficie construida de semisótano + la superficie de jardín

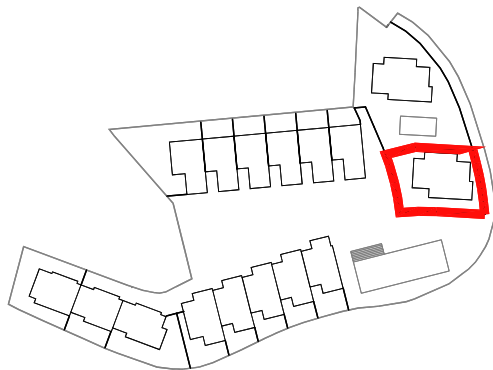


SUPERFICIE CONSTRUIDA CERRADA VIVIENDA	
Planta Semisótano	111,80 m ²
Planta Baja	76,12 m ²
Planta Primera	46,80 m ²
TOTAL SUPERFICIE CONSTRUIDA CERRADA VIVIENDA	234,72 m²
SUPERFICIE CONSTRUIDA TERRAZAS	
Planta Baja	35,67 m ²
Planta Casetón	44,07 m ²
TOTAL SUPERFICIE CONSTRUIDA TERRAZAS	79,74 m²
SUPERFICIE PRIVATIVA JARDÍN	146,78 m²
TOTAL SUPERFICIES	461,24 m²

VIVIENDA D1

DISTRIBUCIÓN Y ACOTADO
Planta Primera. Escala 1/100

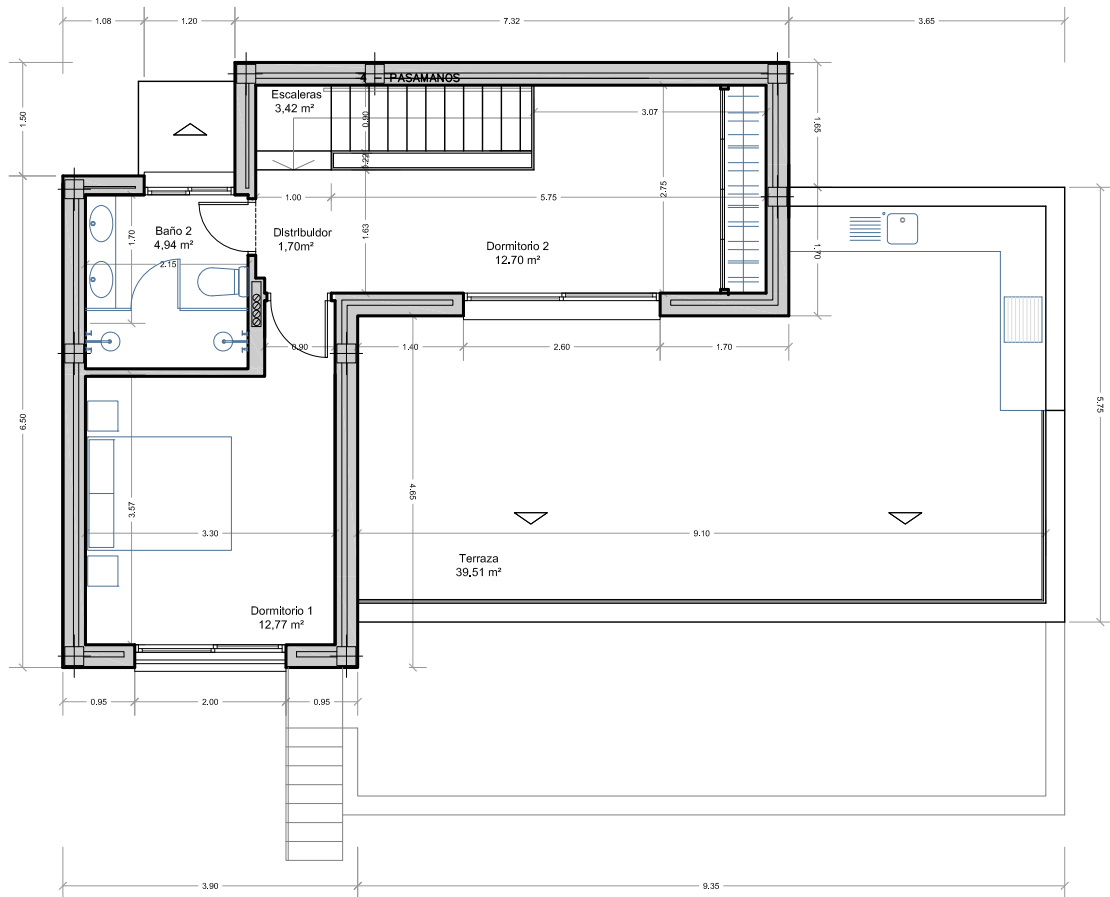

La superficie de parcela privativa es igual a
la superficie construida de semisótano + la superficie de jardín

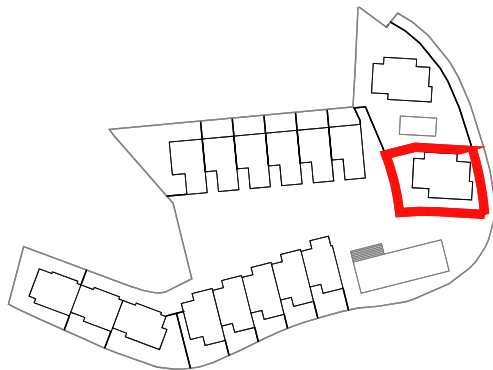

SUPERFICIE CONSTRUIDA CERRADA VIVIENDA	
Planta Semisótano	111,80 m ²
Planta Baja	76,12 m ²
Planta Primera	46,80 m ²
TOTAL SUPERFICIE CONSTRUIDA CERRADA VIVIENDA	234,72 m²
SUPERFICIE CONSTRUIDA TERRAZAS	
Planta Baja	35,67 m ²
Planta Casetón	44,07 m ²
TOTAL SUPERFICIE CONSTRUIDA TERRAZAS	79,74 m²
SUPERFICIE PRIVATIVA JARDÍN	146,78 m²
TOTAL SUPERFICIES	461,24 m²