

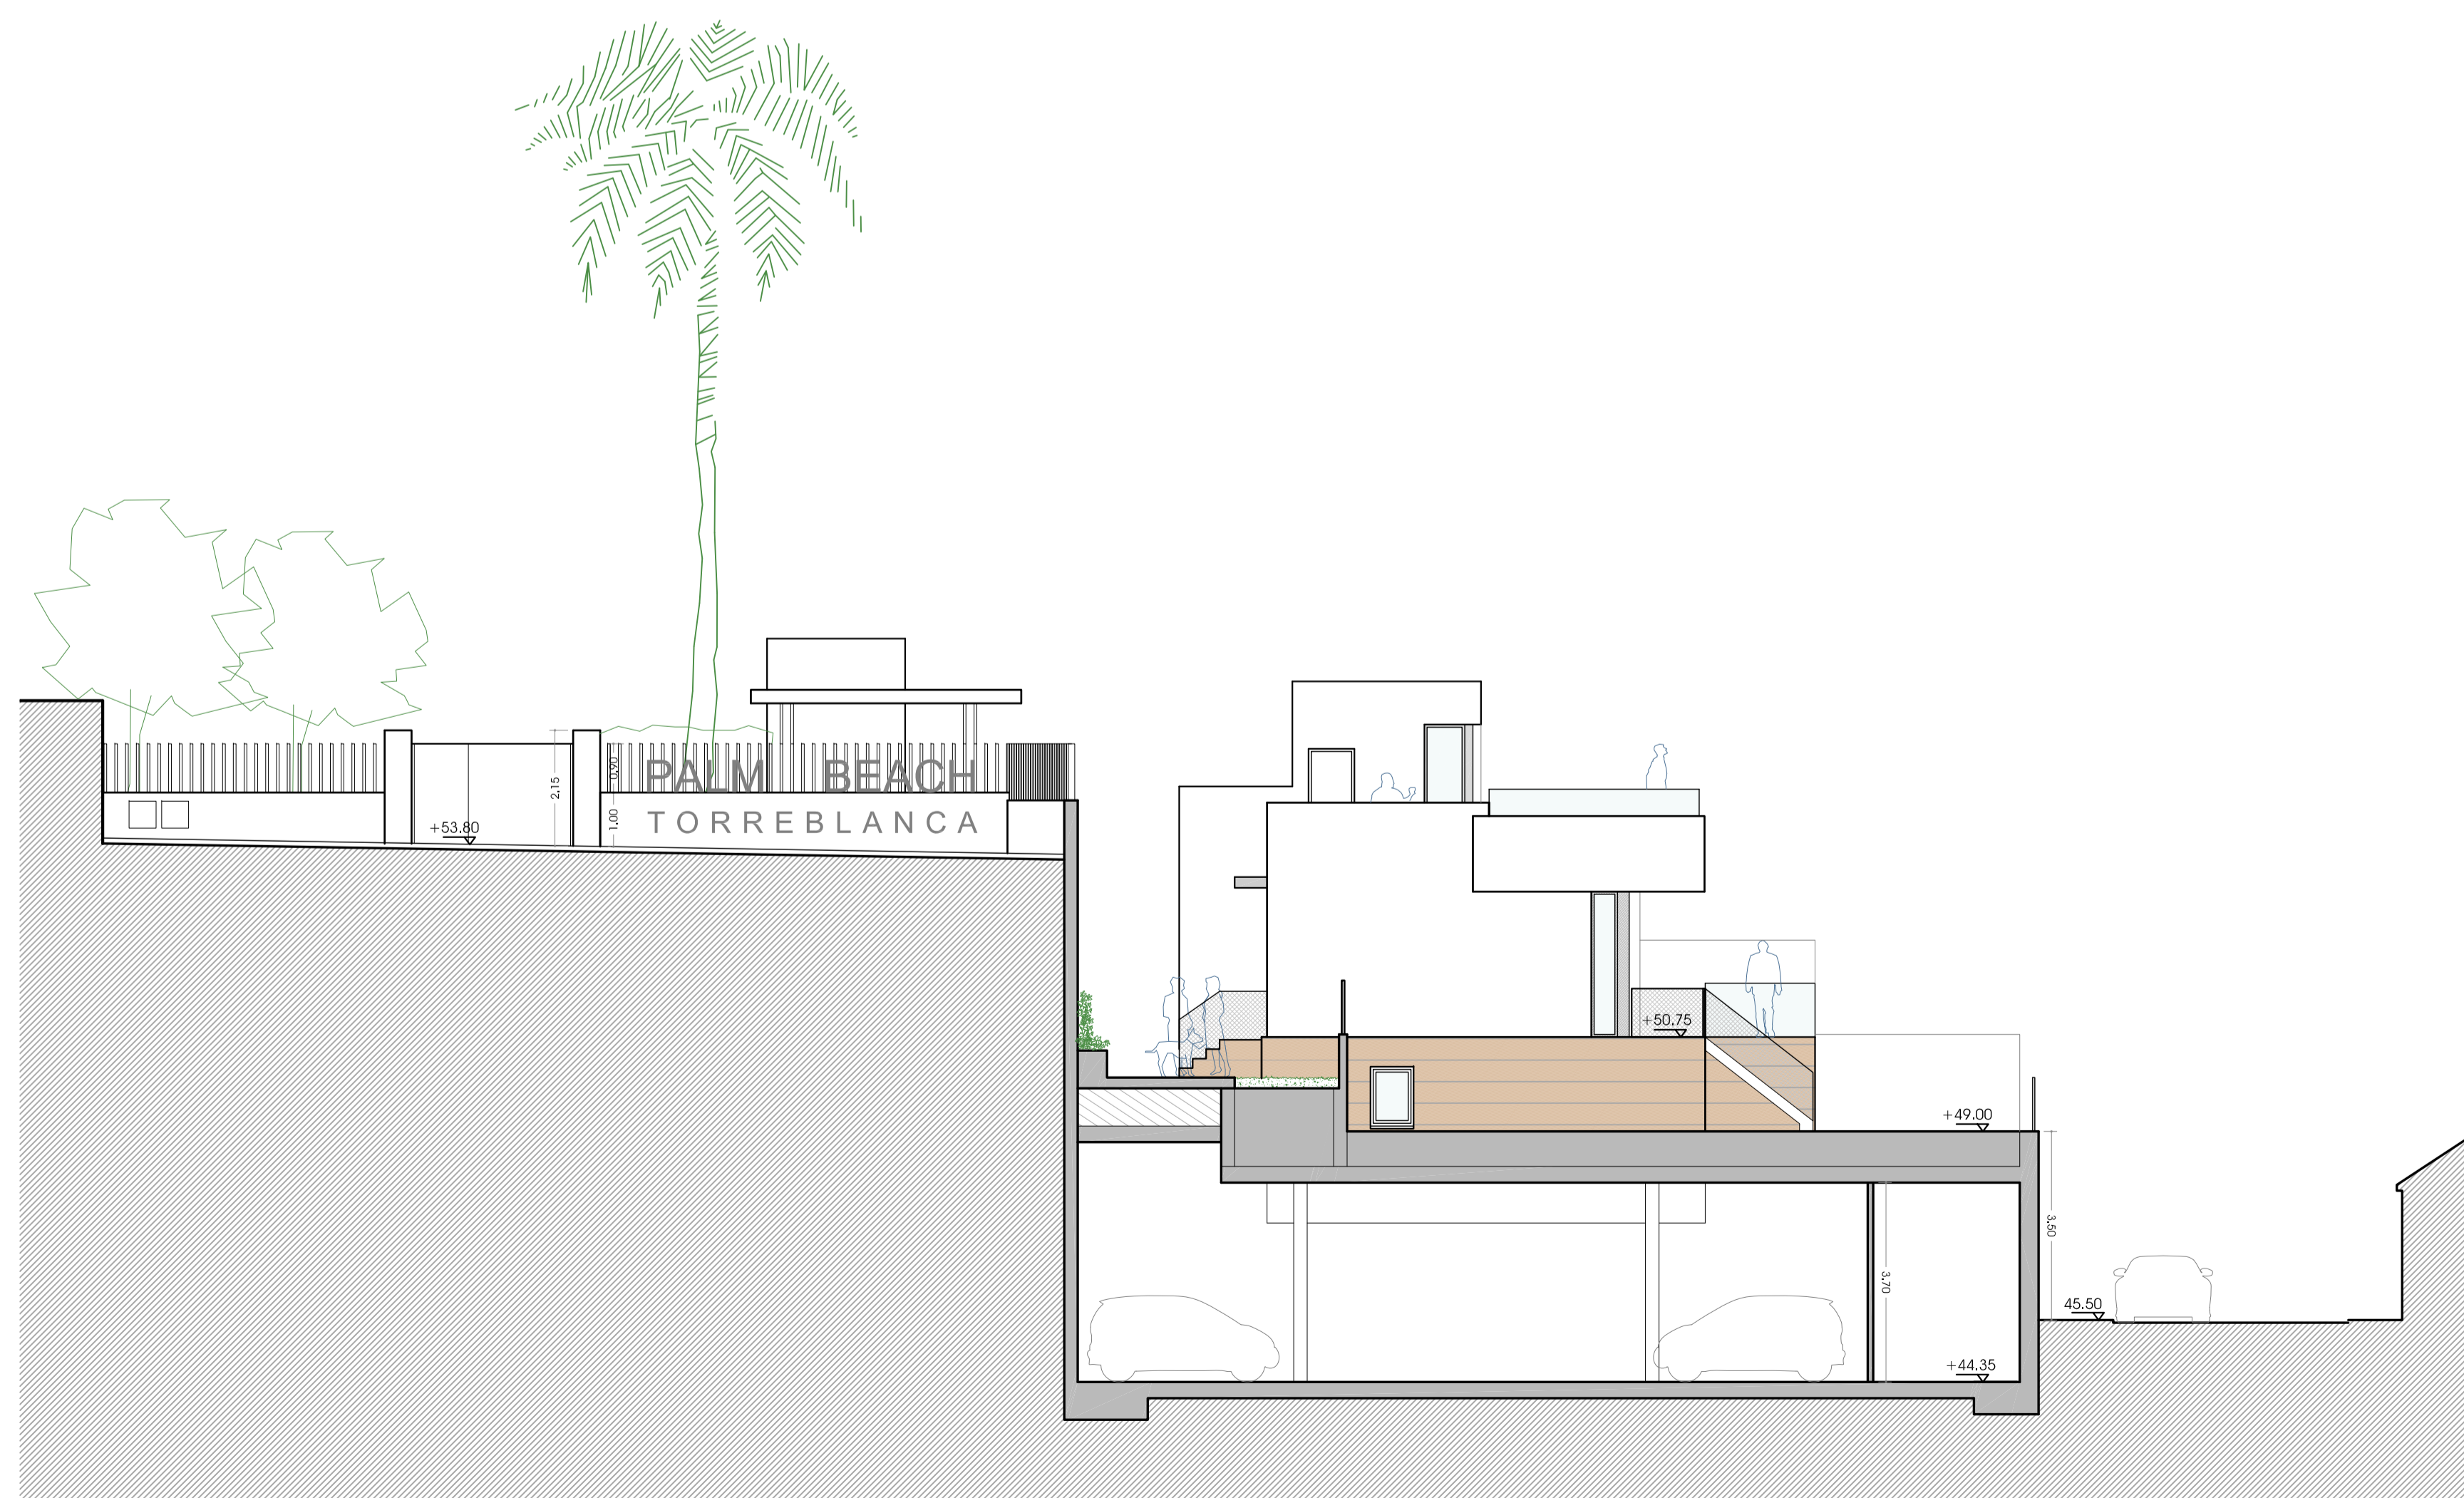


SECCIÓN 1

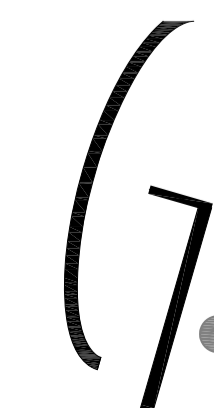

SECCIÓN 2

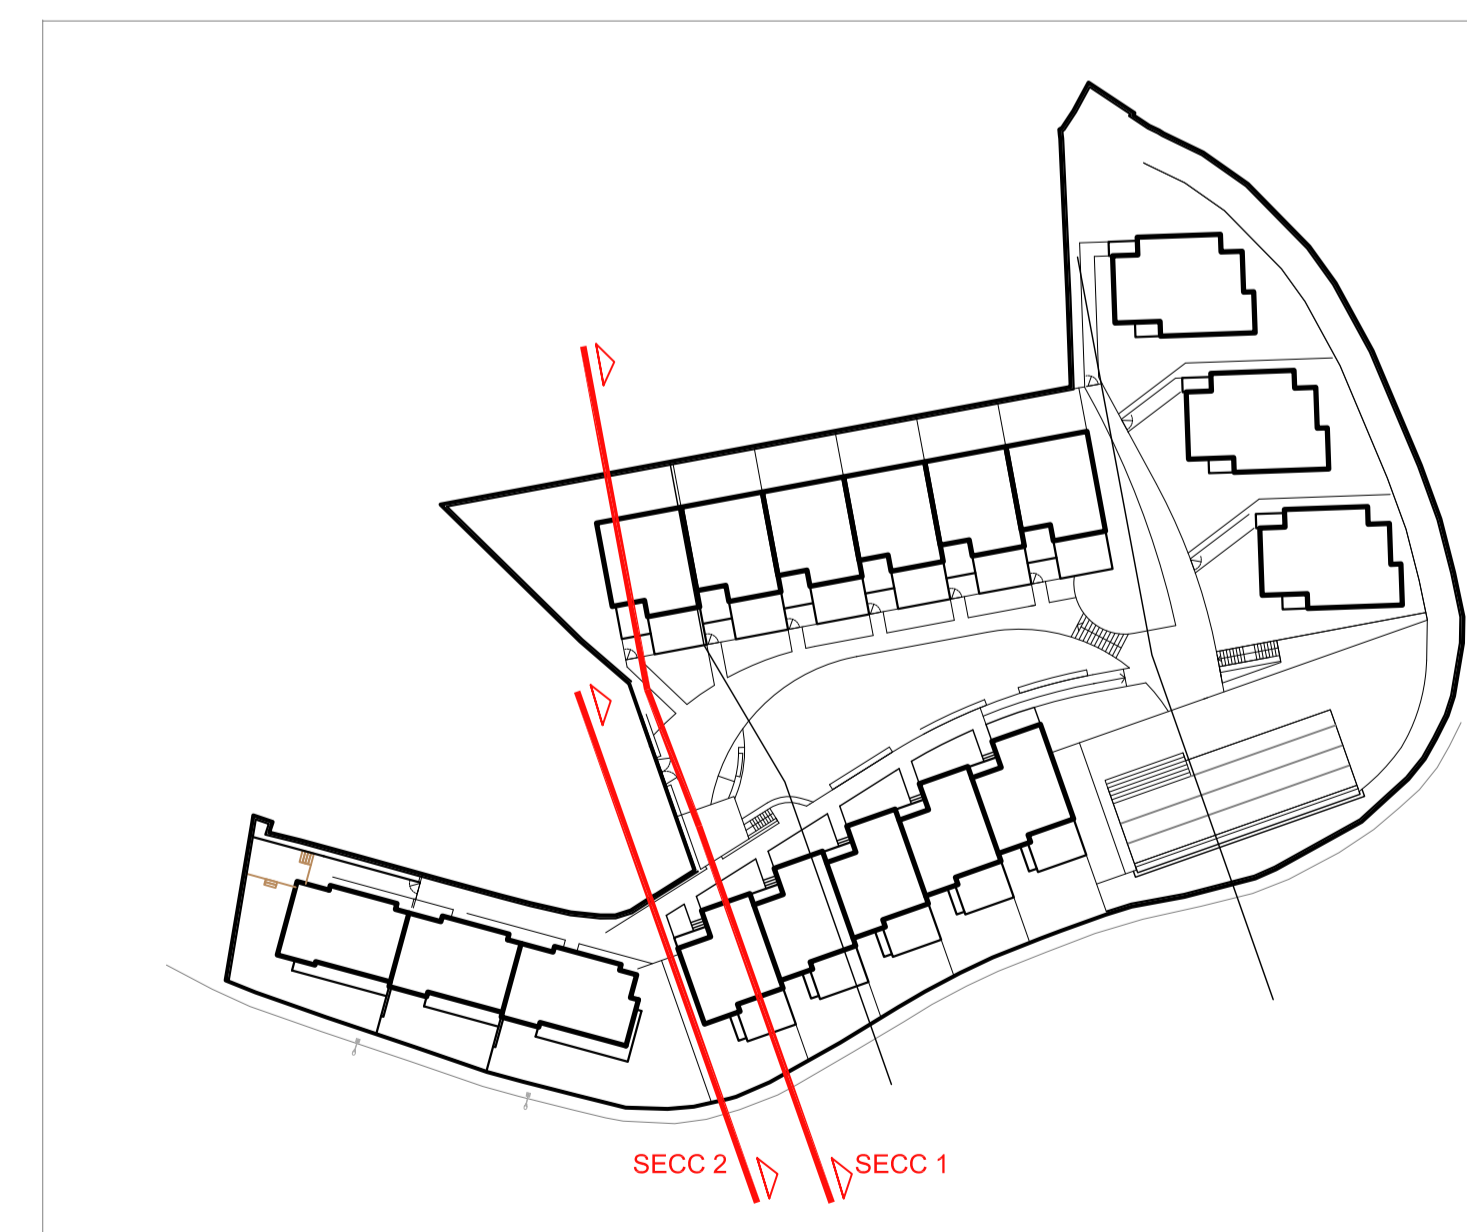

PROYECTO BÁSICO Y DE EJECUCIÓN  
**17 VIVIENDAS UNIFAMILIARES, APARCAMIENTOS Y ZONAS COMUNES**  
 Torreblanca del Sol, Calle las Malvas y Calle el Roble, Fuengirola, Málaga

PLANO	ESCALA	Nº PLANO
<b>ALBAÑILERÍA-GENERAL</b>	1:50	<b>02.05</b>
SECCIONES TRANSVERSALES		
ACCESO Y ASCENSOR		
PROMOTOR	ARQUITECTO	
SPAIN PROPERTY A.S.	GONZALO MARTÍNEZ GÓMEZ	FEB-2018