



# PALM BEACH

TORREBLANCA

[www.palmbeach.no/en](http://www.palmbeach.no/en)

## VIVIENDA - D3





### Cuadro de Superficies:

<b>Total construida:</b>	<b>175,14 m<sup>2</sup></b>
<b>Espacios Exteriores:</b>	
<b>Terraza Salón:</b>	<b>22,00 m<sup>2</sup></b>
<b>Terraza Solarium:</b>	<b>28,86 m<sup>2</sup></b>
<b>Jardín:</b>	<b>223,83 m<sup>2</sup></b>

**FERIEBOLIGUTLAND**  
SERVICE - KUNNSKAP - TRYGGHET

TFNO - OSLO  
(+47) 21 544 665

TFNO - COSTA DEL SOL  
(+34) 694 404 151

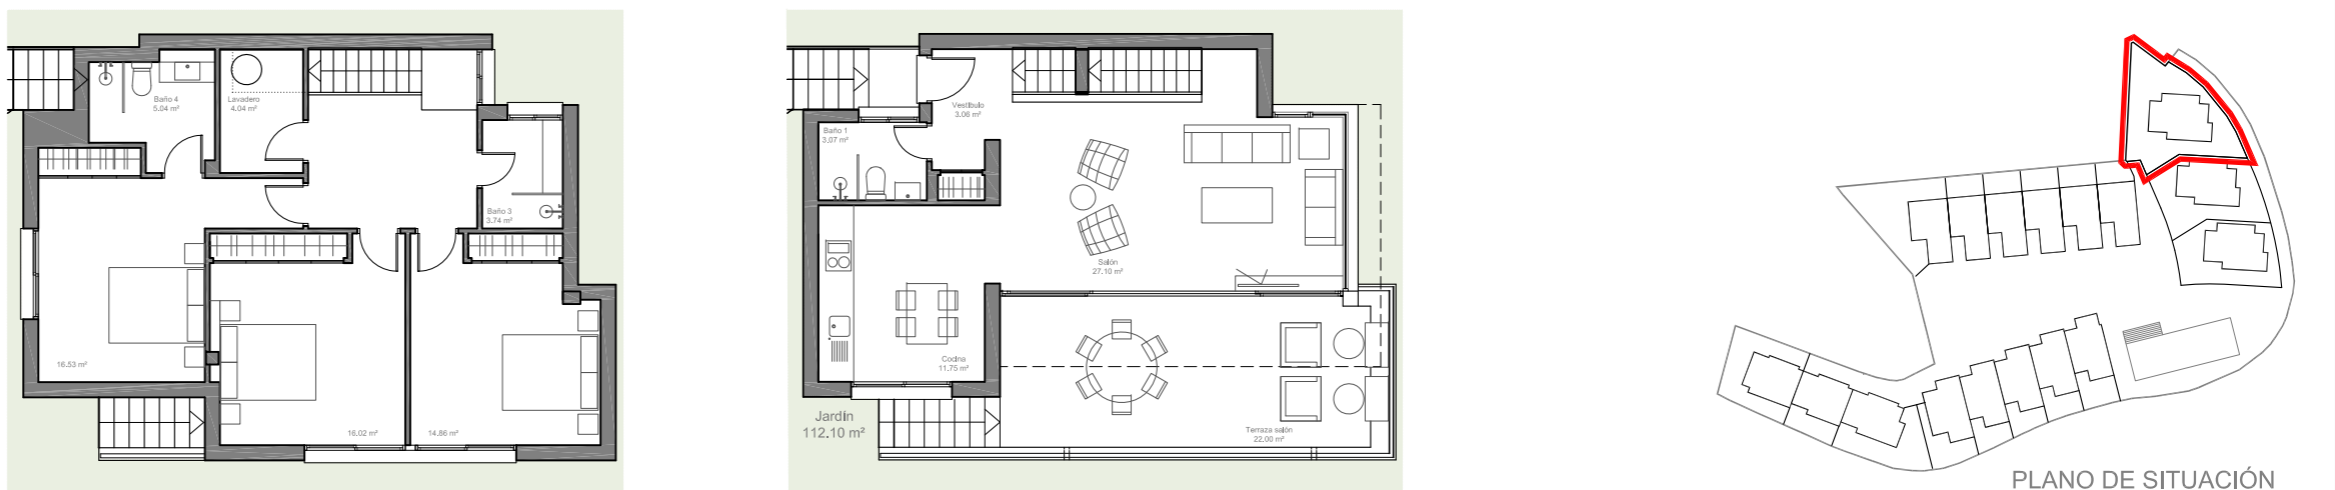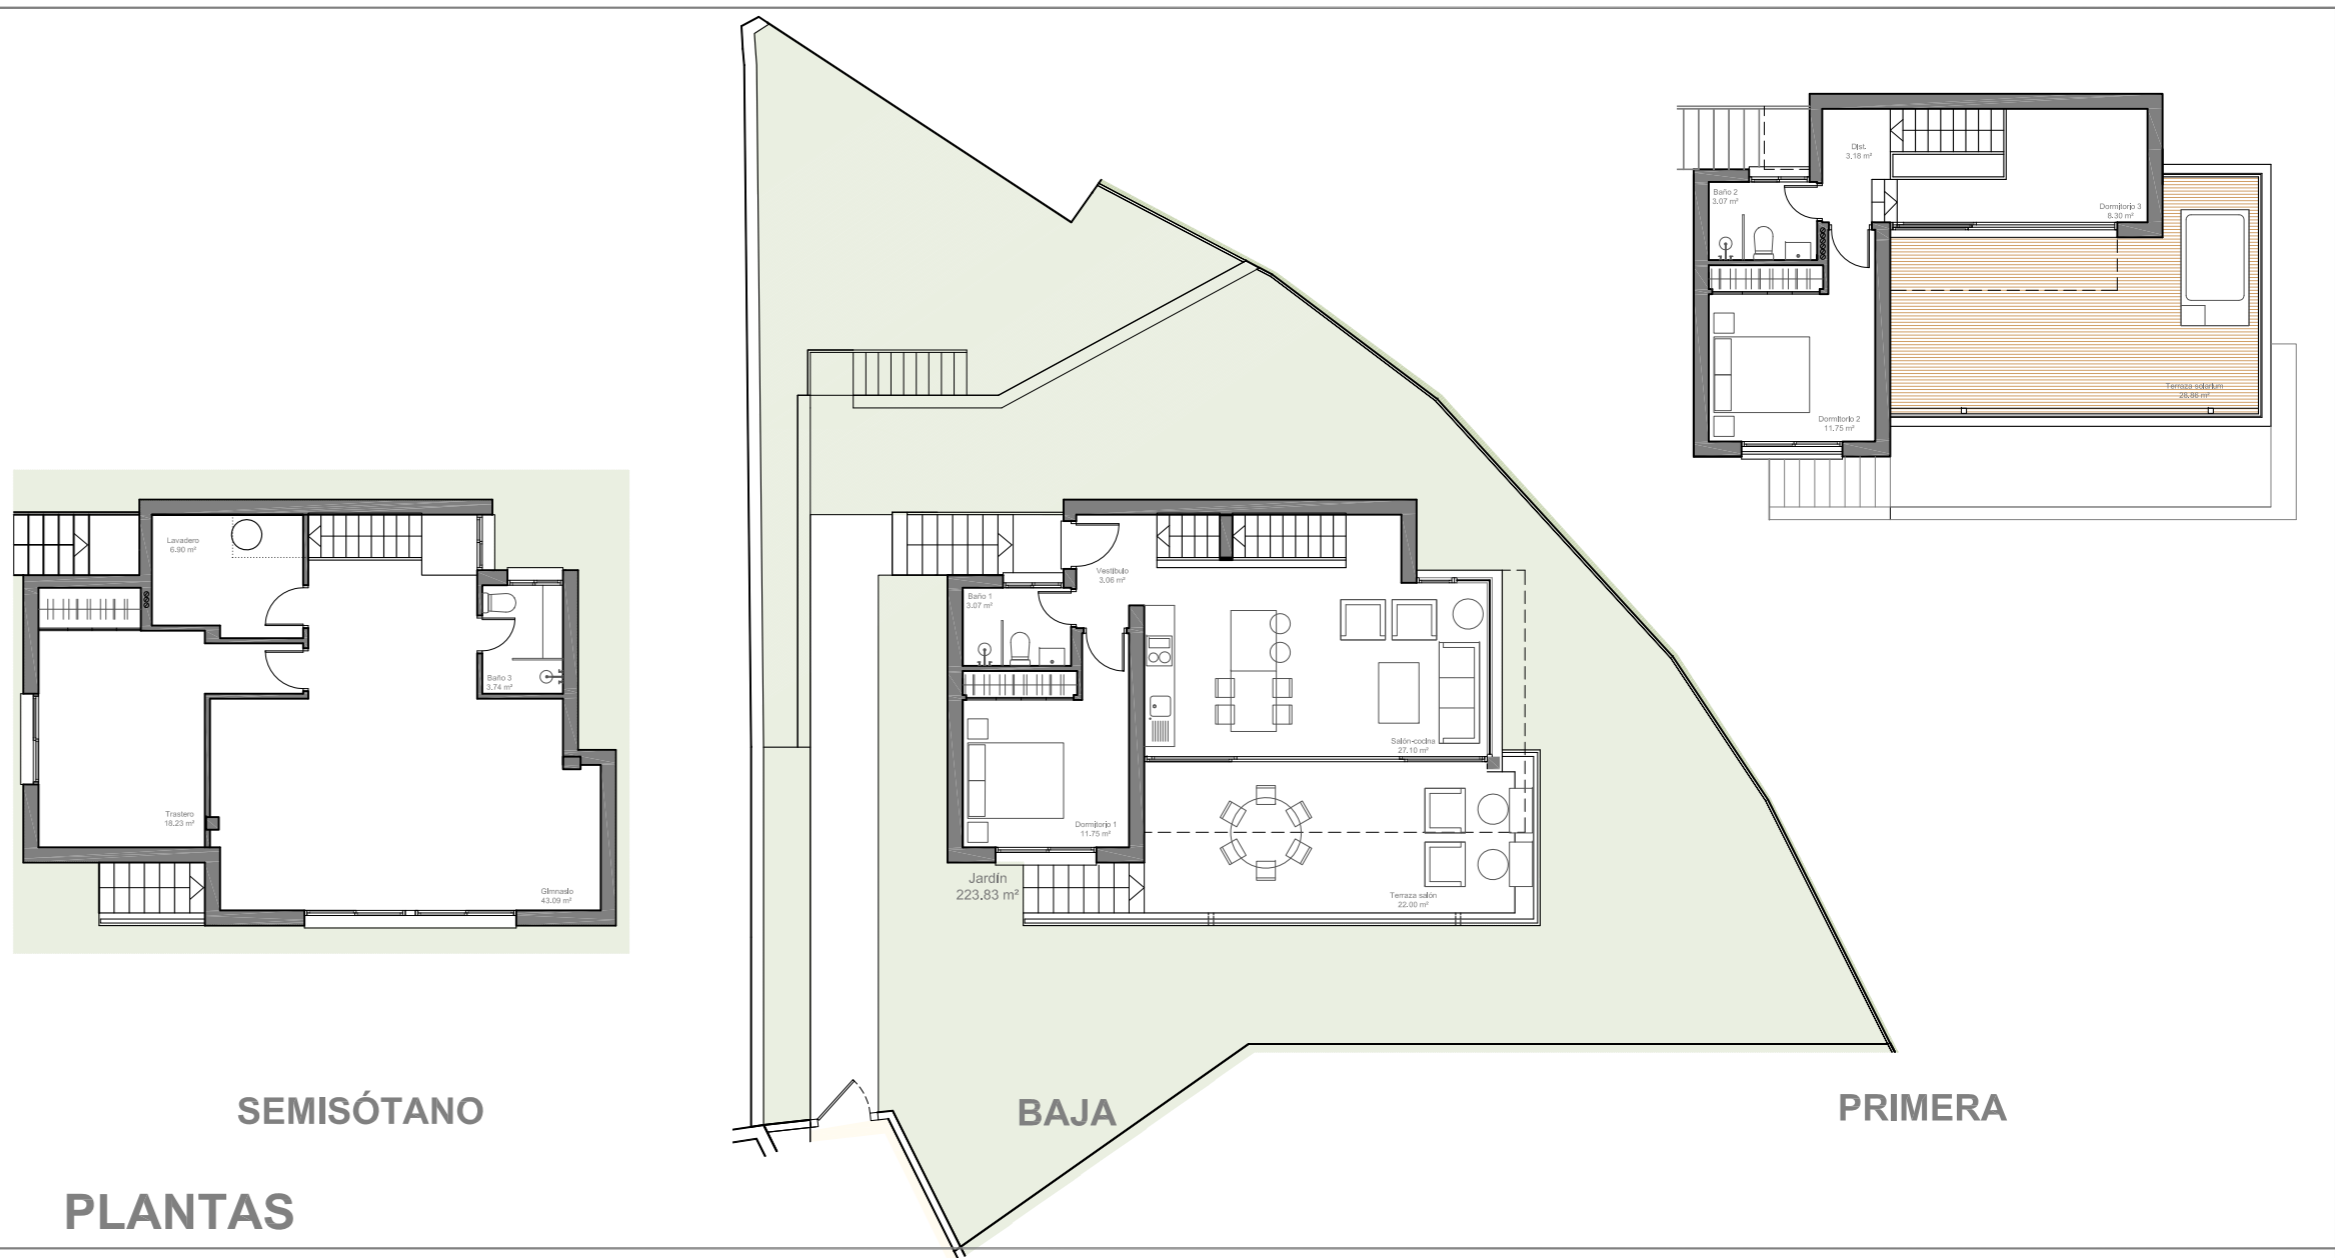

### OPCIONES

**Escala Gráfica**  
DIN A3 E.1/150  
0 1 2 3 4 5m

Este documento (tanto su parte gráfica como los datos referidos a superficies) tiene carácter meramente orientativo, sin perjuicio de la información más exacta contenida en la documentación técnica del edificio. Todo el mobiliario que se muestra en este plano, incluido el de la cocina, se ha incluido a efectos meramente orientativos y decorativos.